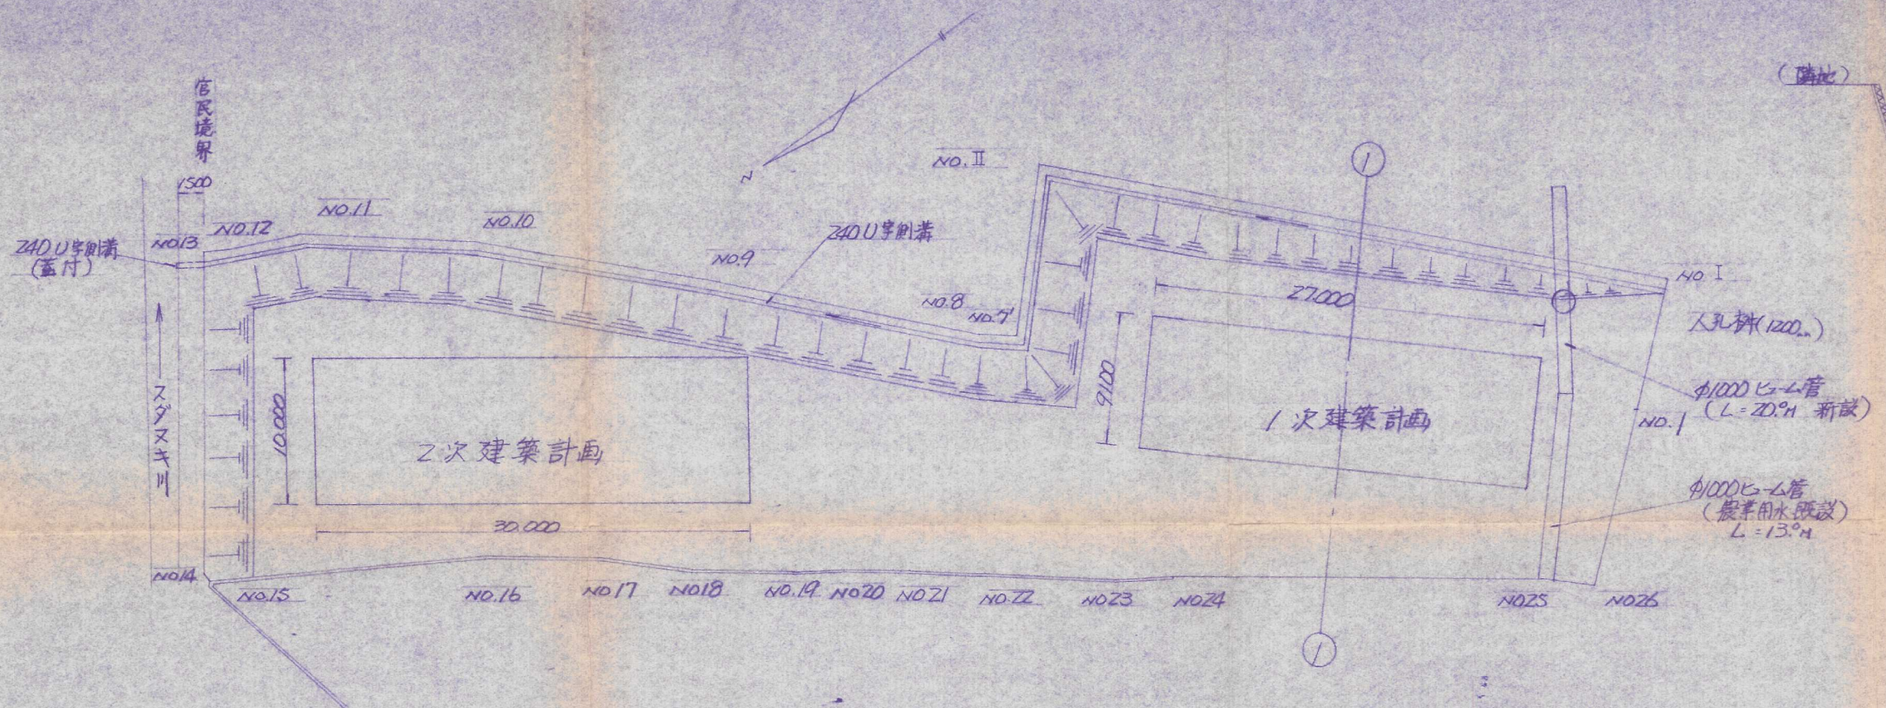

平面図 S: 1/300

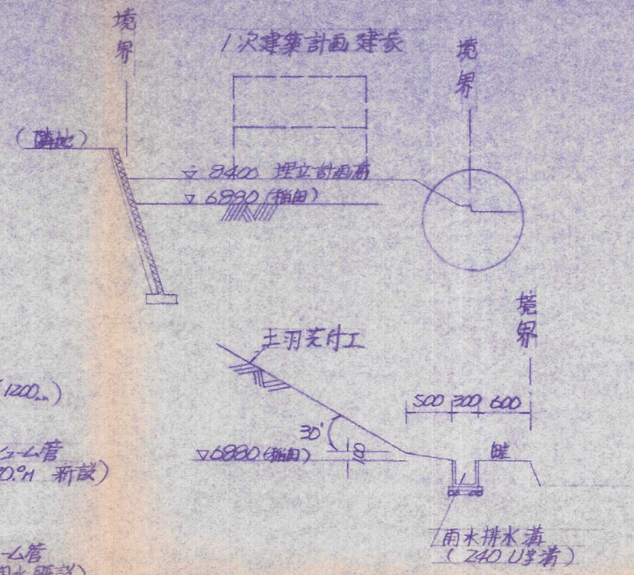

境界附近詳細図 S: 1/50

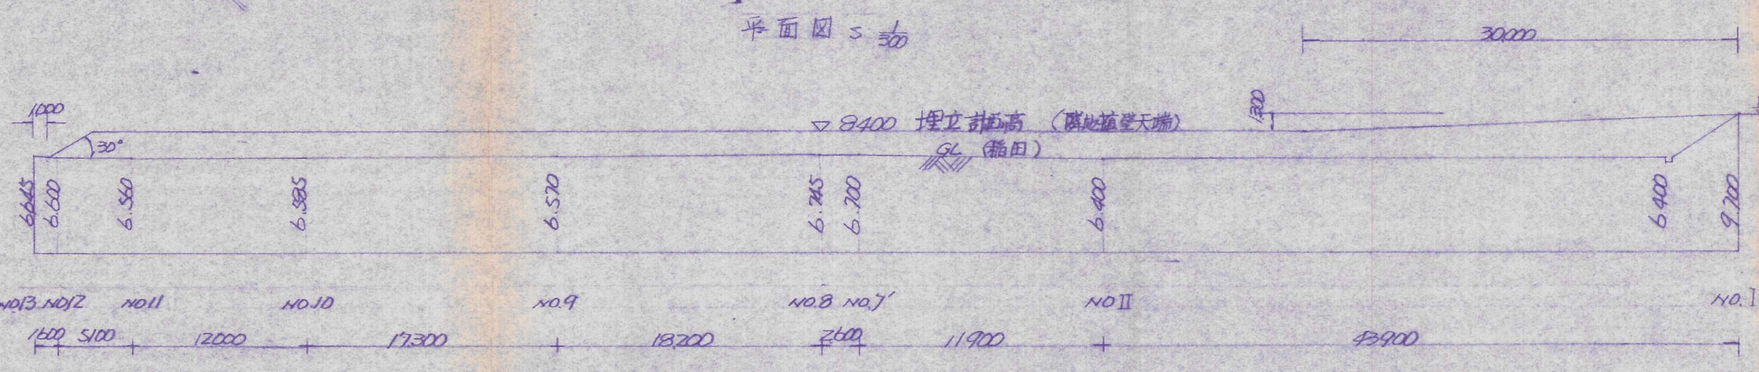

NO.I ~ NO.13 断面図 S: 1/300

NO.14 ~ NO.26 断面図 S: 1/300

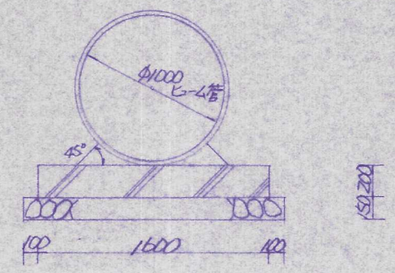

φ1000 ヒューム管布設断面図 S: 1/20

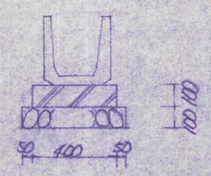

雨水排水溝 (240U字溝) 断面図 S: 1/20

52-33

名称	門司柄杓田社宅用地 平断面図		
図面番号	53-土-1.2	縮尺	図示
年月日	昭和 53 年 2 月 22 日		
清新産業株式会社	機工事業部 土木班		