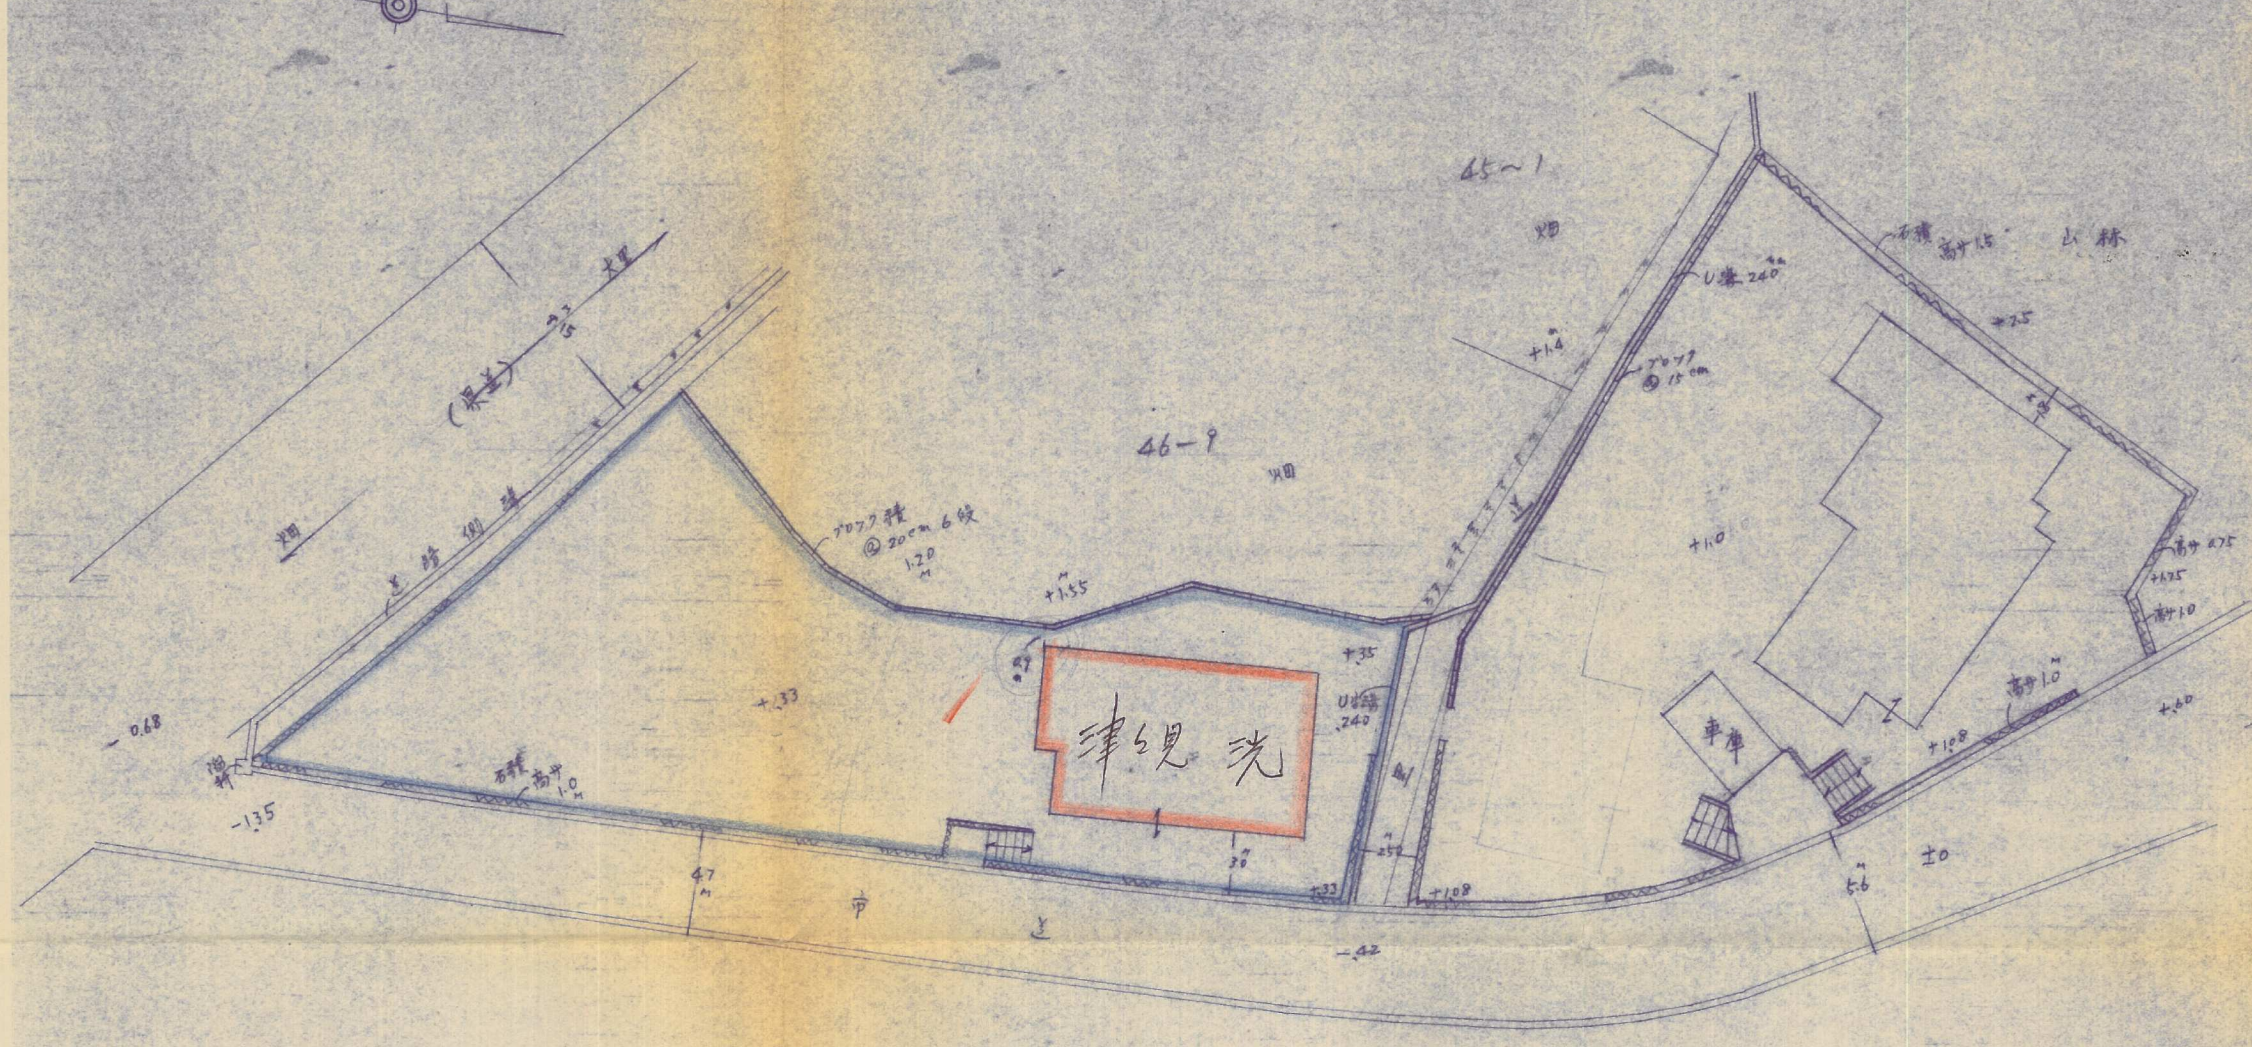

(県道)
9.15
大里
畑
道路側溝
ブロック積
@20cm 6段
1.20
+1.55
0.7
+.33
-0.68
溜桝
-1.35
石積
高サ1.0
4.7
市
道
津2児 洗
+35
U溝
.240
30
+.33
2.52
+1.08
-.42
45~1
畑
46-9
畑
U溝 240
+1.4
ブロック
@15cm
道
石積
高サ1.5
山林
+2.5
+1.0
高サ0.75
+1.75
高サ1.0
高サ1.0
+1.08
+.60
車庫
±0
5.6

造成計画図

S 1:250

54-52

北九州市門司区清滝1丁目1番32号
志摩事務所志摩幸男
電話(321)-4353

[redacted]