

登記年月日：昭和49年6月7日

前 613 後 新

105537

106889 測

105537

図

地 番	613-2	613-3	613-4	613-5	613-6	613-1
-----	-------	-------	-------	-------	-------	-------

土地の所在 北九州市門司区大字吉志字古石佛

② 613-2

480 X 120	= 57.6
1500 X 320	= 480.0
1560 X 370	= 578.4
1960 X 370	= 725.2
2060 X 760	= 1565.6
2060 X 920	= 1895.2
計	530.28
除	265.14

③ 613-3

1350 X (170+160)	= 418.5
920 X 270	= 248.4
920 X 600	= 552.0
1720 X (250+230)	= 765.6
1720 X 420	= 722.4
計	2151.45
除	215.145

④ 613-4


1560 X 610	= 951.6
1700 X 720	= 1224.0
1790 X (210+220)	= 756.6
1700 X 310	= 527.0
1720 X 220	= 378.4
計	3837.6
除	255.605

⑤ 613-5

1620 X (820+1180)	= 324.00
除	162.00

⑥ 613-6

1120 X (720+160)	= 99.68
1290 X 350	= 451.5
1630 X (600+170)	= 1056.9
1160 X 460	= 531.6
920 X 660	= 607.2
1260 X (270+350)	= 793.6
計	2222.00
除	211.80

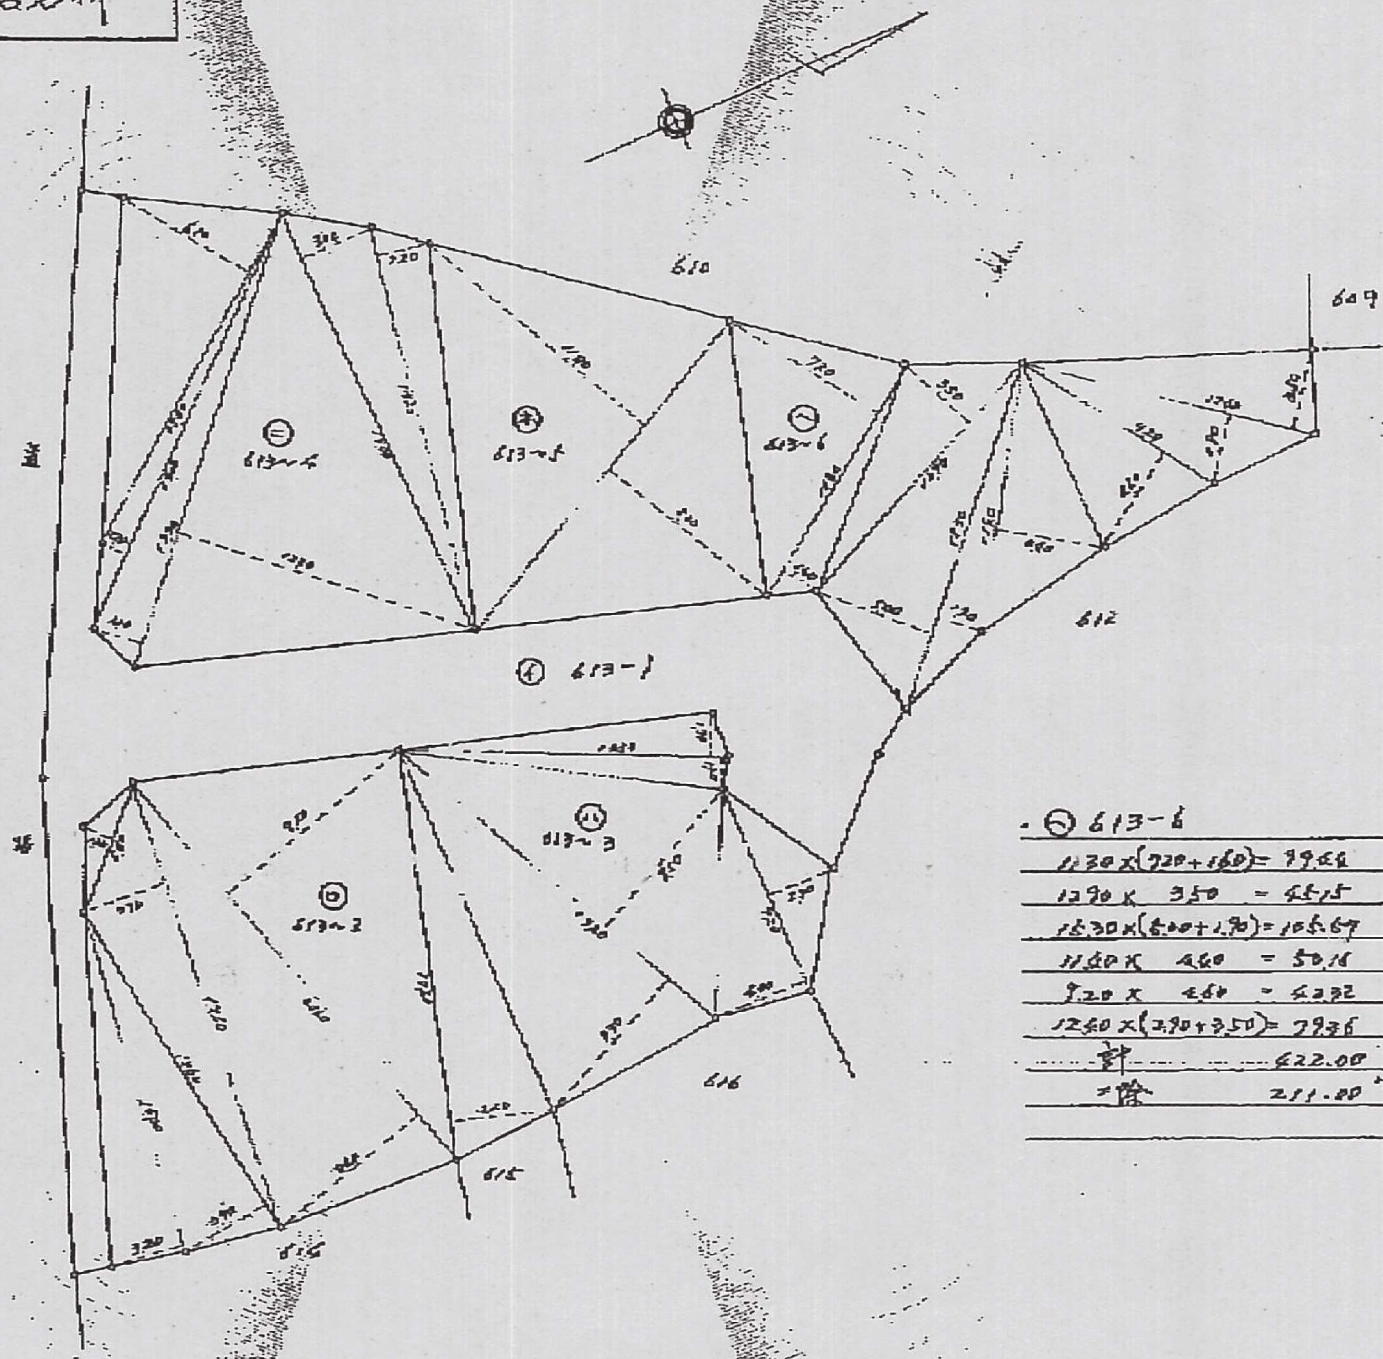

昭和四九年五月十九日

作製年月日

作製者

北九州市門司区大字吉志五九八番地
土地家屋調査士
古賀靖

申請人

入江彦雄

縮尺 1/300

(土地家屋調査士会北九州支部用紙)

平成25年4月1日
福岡法務局
福岡法務局北九州支局管轄
これは図面に記録されている内容を証明した書面である。

13-04-01:03:51PM; (株) 株式会社アットワーク

山崎秀義