利用平面計画図 S=1/100

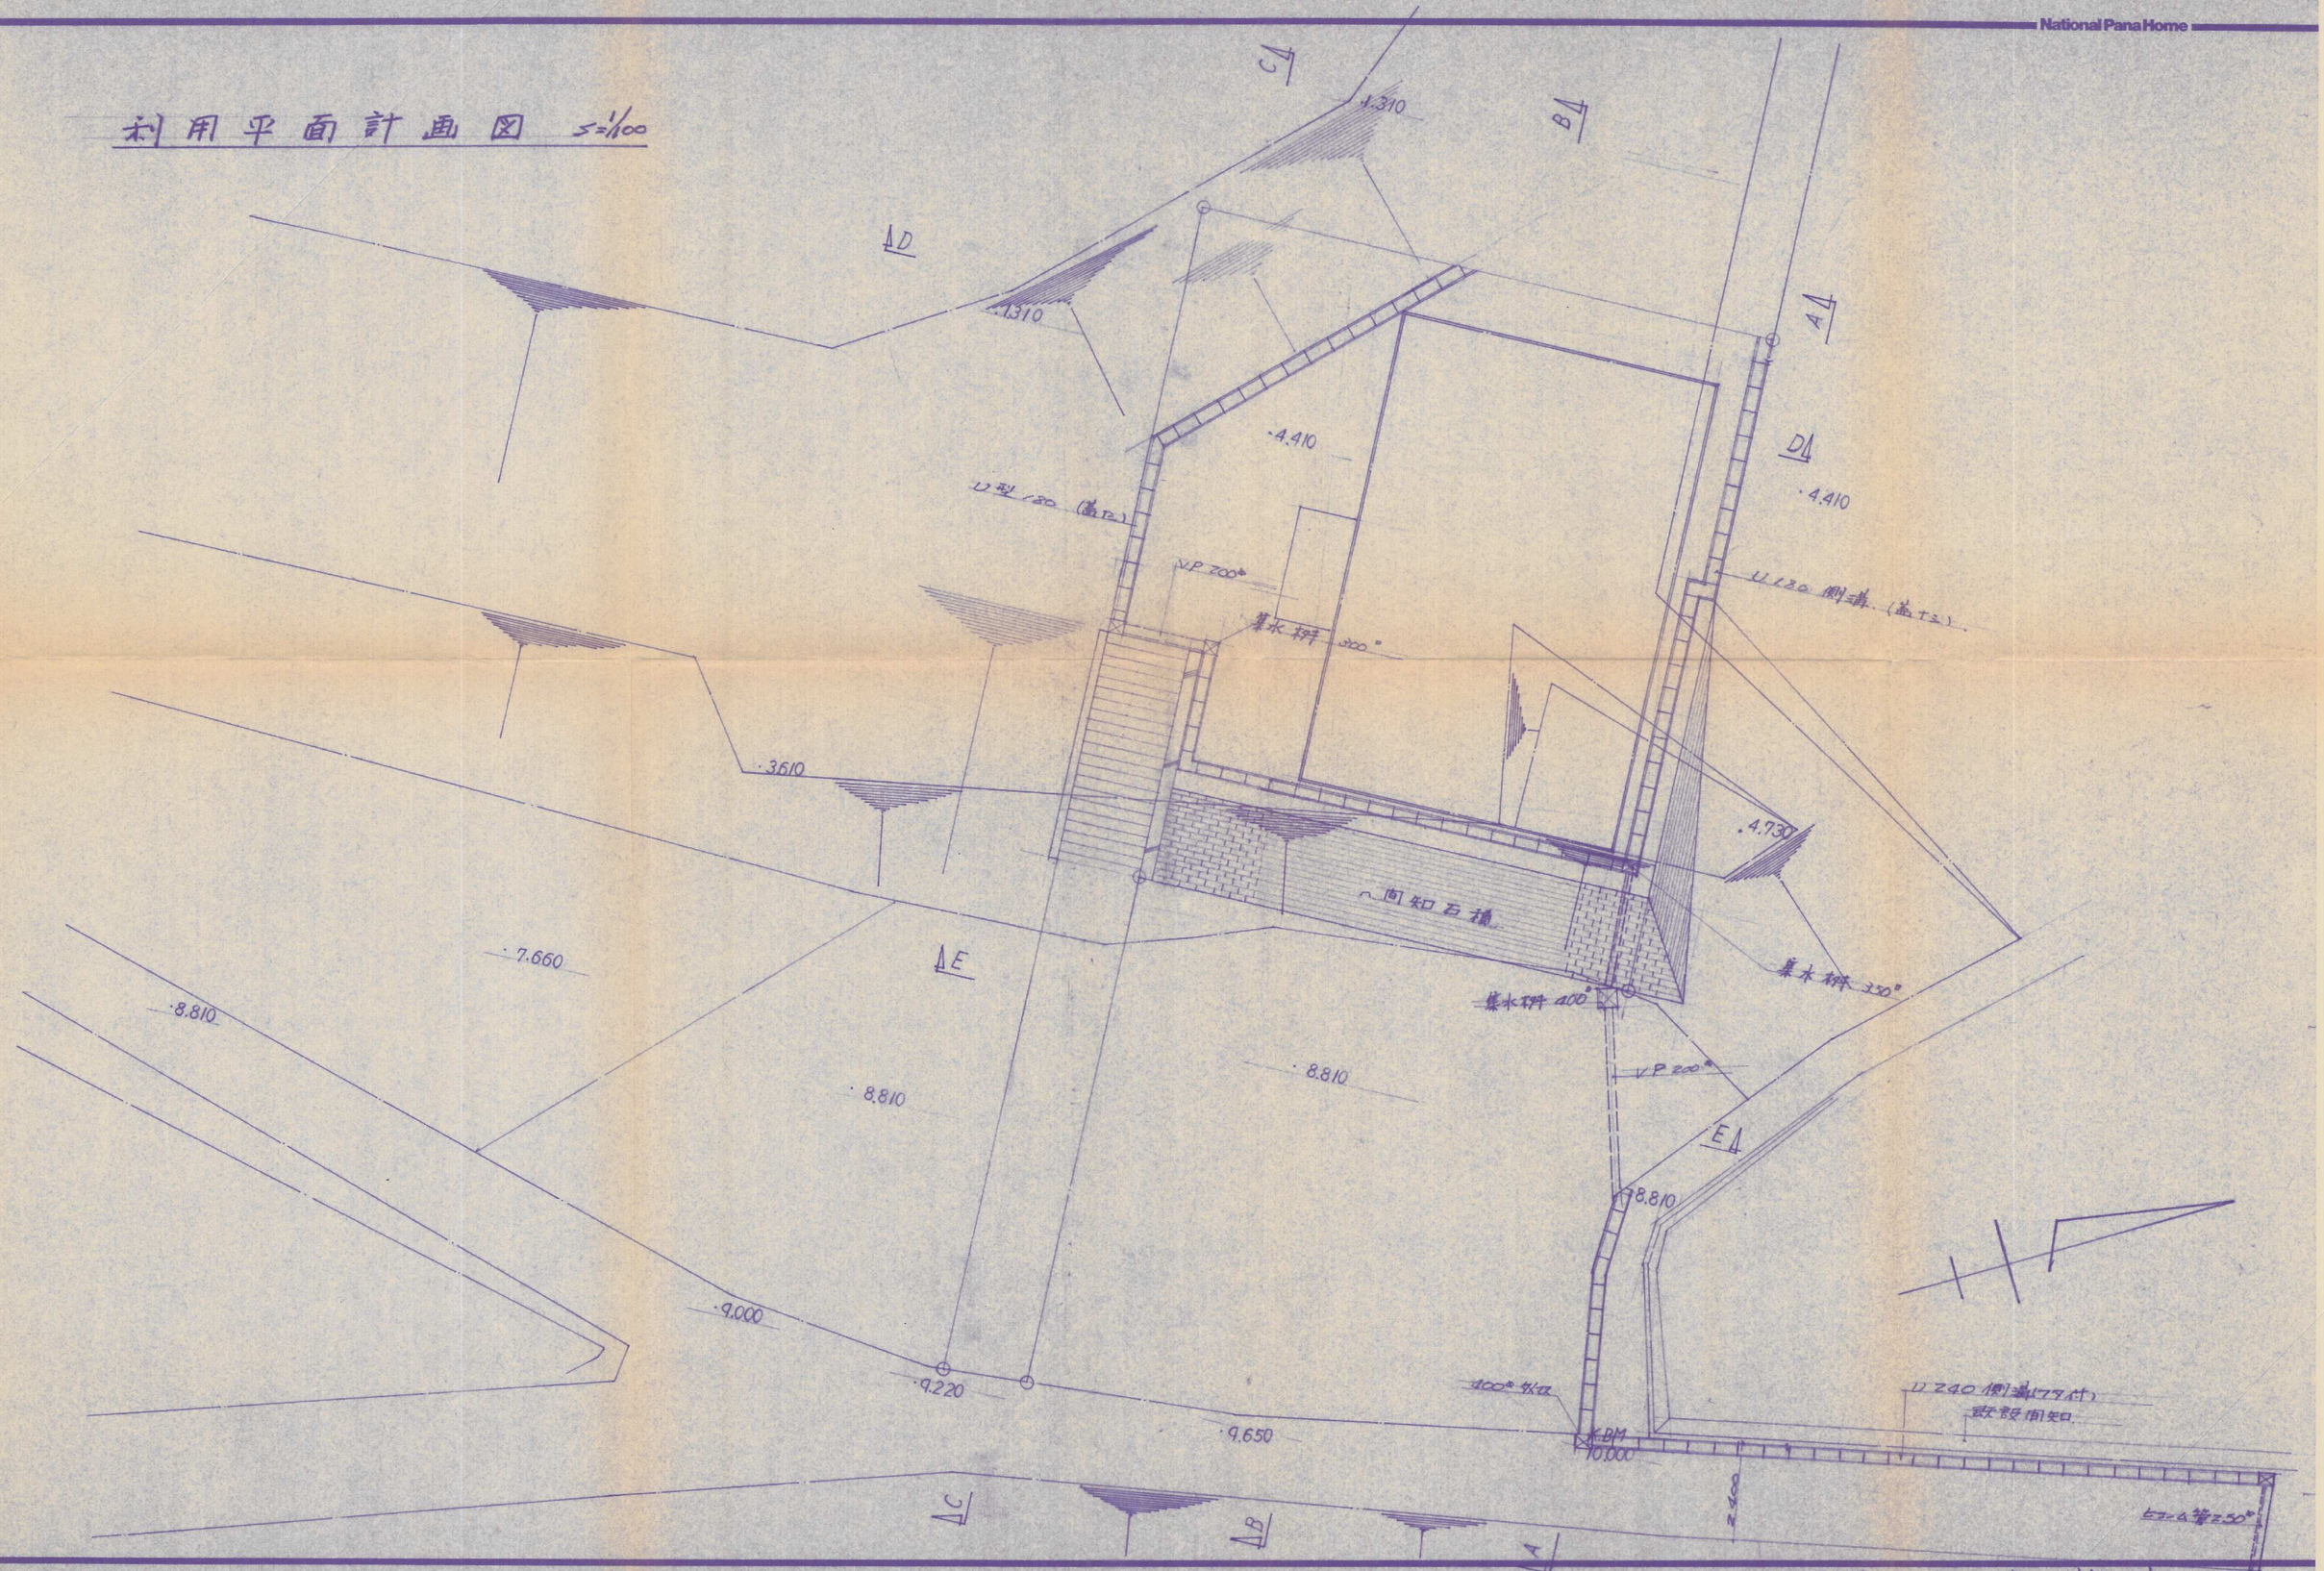

型式	検印・担当	
来歴		

福岡県宗像郡福間町２７８８
福岡東ナショナル住宅株式会社2級建築士事務所
県知事登録第2— 号
2級建築士第15599 黒岩誠治

工事名称 安部元重様造成工事
図名 利用平面計画図 縮尺 S=1/100 No. 59-41
管理建築士 作成年月日 59.10.25
福岡東ナショナル住宅株式会社

59-41