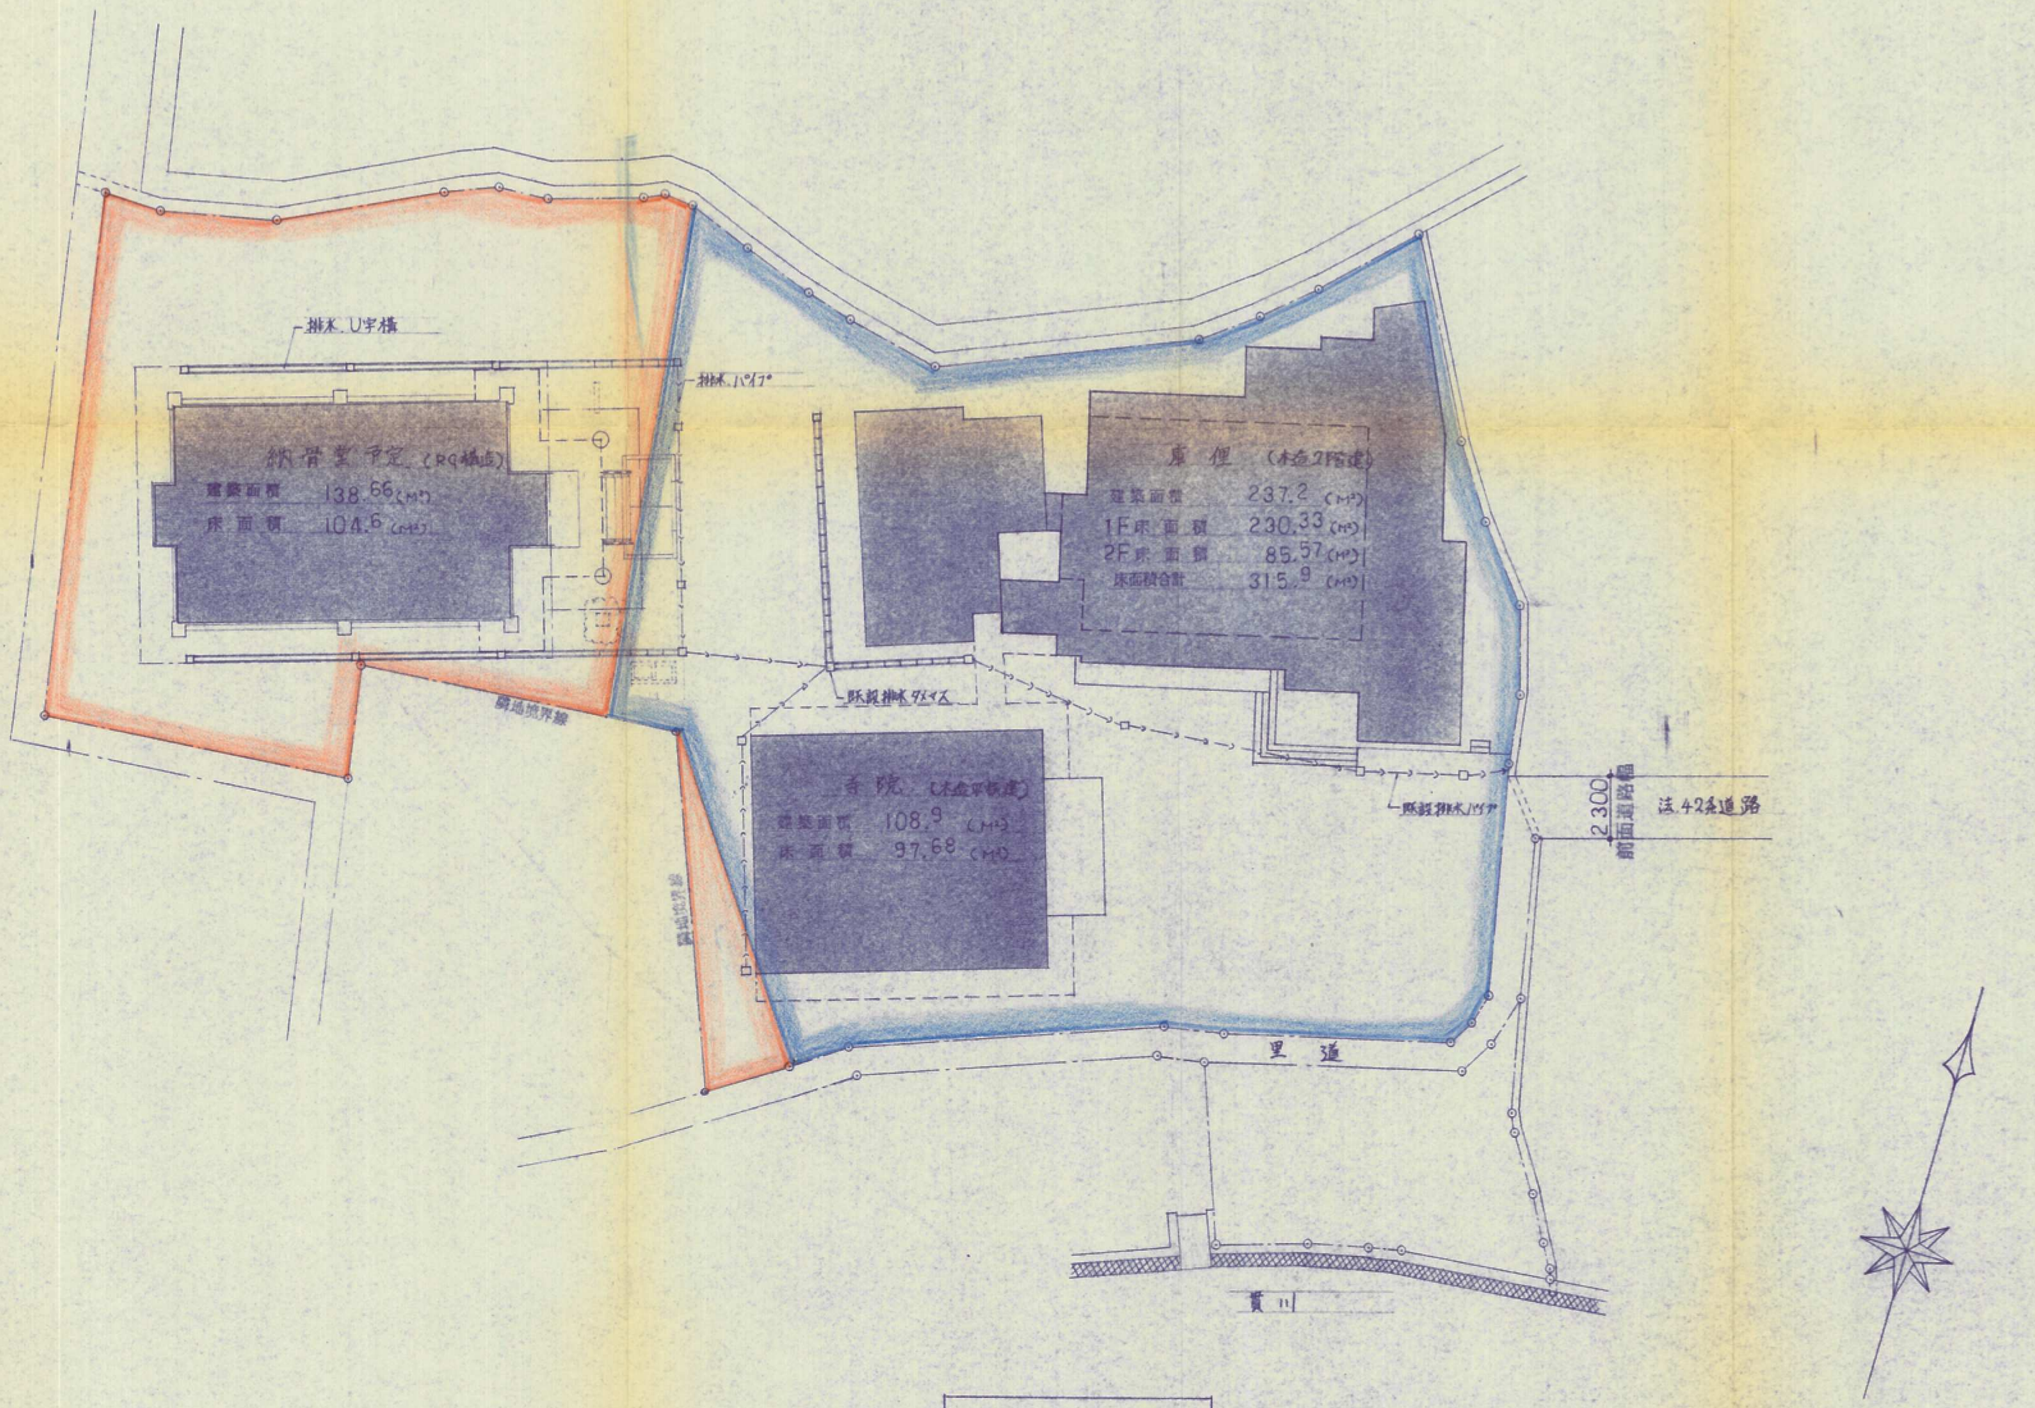
排水 U字構
排水 パイプ
納骨堂予定（RC構造）
建築面積 138.66（M²）
床面積 104.6（M²）
庫裡（木造2階建）
建築面積 237.2（M²）
1F床面積 230.33（M²）
2F床面積 85.57（M²）
床面積合計 315.9（M²）
既設排水タメイス
寺院（木造平屋建）
建築面積 108.9（M²）
床面積 97.68（M²）
隣地境界線
隣地境界線
既設排水パイプ
2300
前面道路幅
法42条道路
里道
貫川

配置図 S:1/200

62-6

記事	株式会社 東政敏建築事務所[redacted]	工事場所 北九州市小倉南区 大字貫1751番地. 外	S S:1/200	工事名 宗教法人 清浄寺 納骨堂 新築工事	図面番号
	北九州市小倉北区片野3丁目6-35-203 代表取締役 東 政敏 1級建築士事務所登録 1-7516 号 1級建築士登録37061号	設計者 ／ 課長 ／ 係長 ／ 係	D 62. 4. 20.	図名 配置図	