
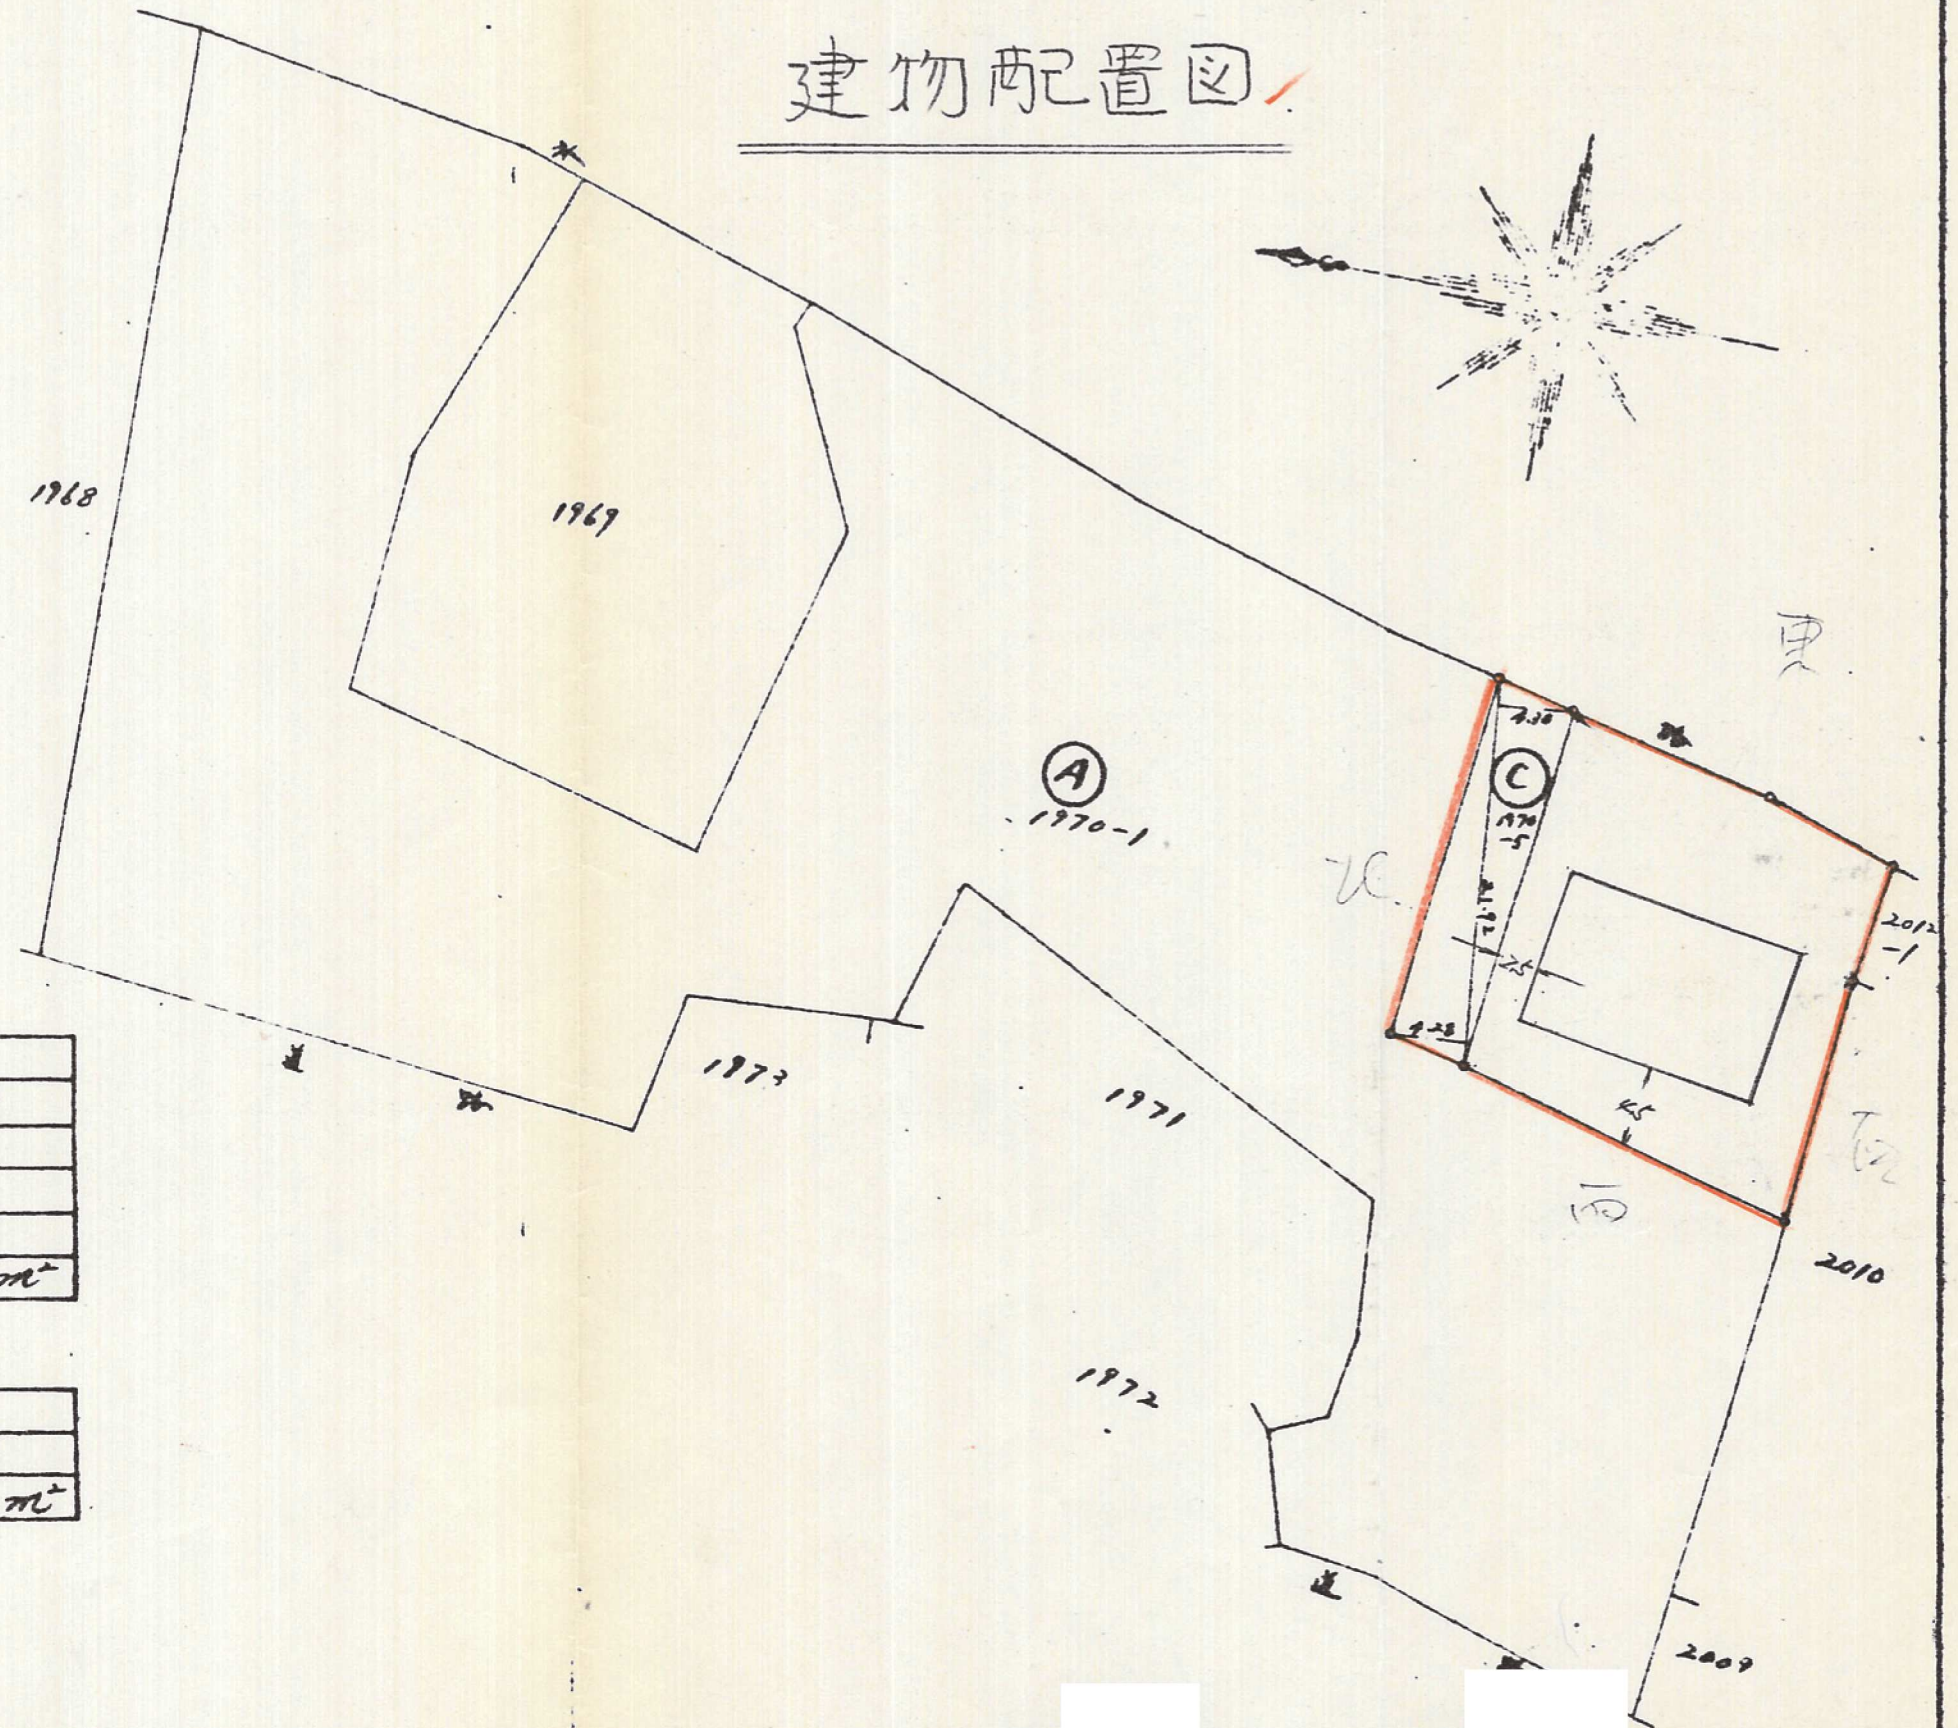


地番 1970-4.5

地積測量図 5

土地の所在 北九州市小倉南区大字菅根

# 建物配置図

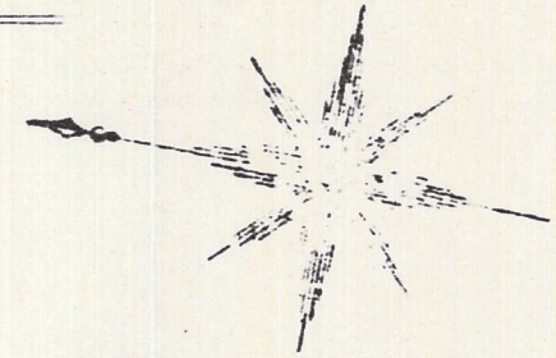

## 求積表

1	$31.38 \times (8.91 + 13.55)$	704.7948
4	$22.23 \times 4.15$	92.2545
ハ	$11.43 \times 4.81$	54.9783
合	計	852.0272
2	1余	426.0138 $m^2$

## 求積表

	$21.92 \times (4.28 + 4.30)$	188.0736
2	7余	94.0368 $m^2$

作製者

北九州市小倉南区大字菅根  
土地家屋調査士 大迫元季

(昭和56年3月23日作製)

申請人

HAK 登本正人  
HAK 登本登志子

HAK 登本健一郎  
HAK 登本孝樹

縮尺 1/500

(土地家屋調査士会北九州支部)