


配置図・求積表

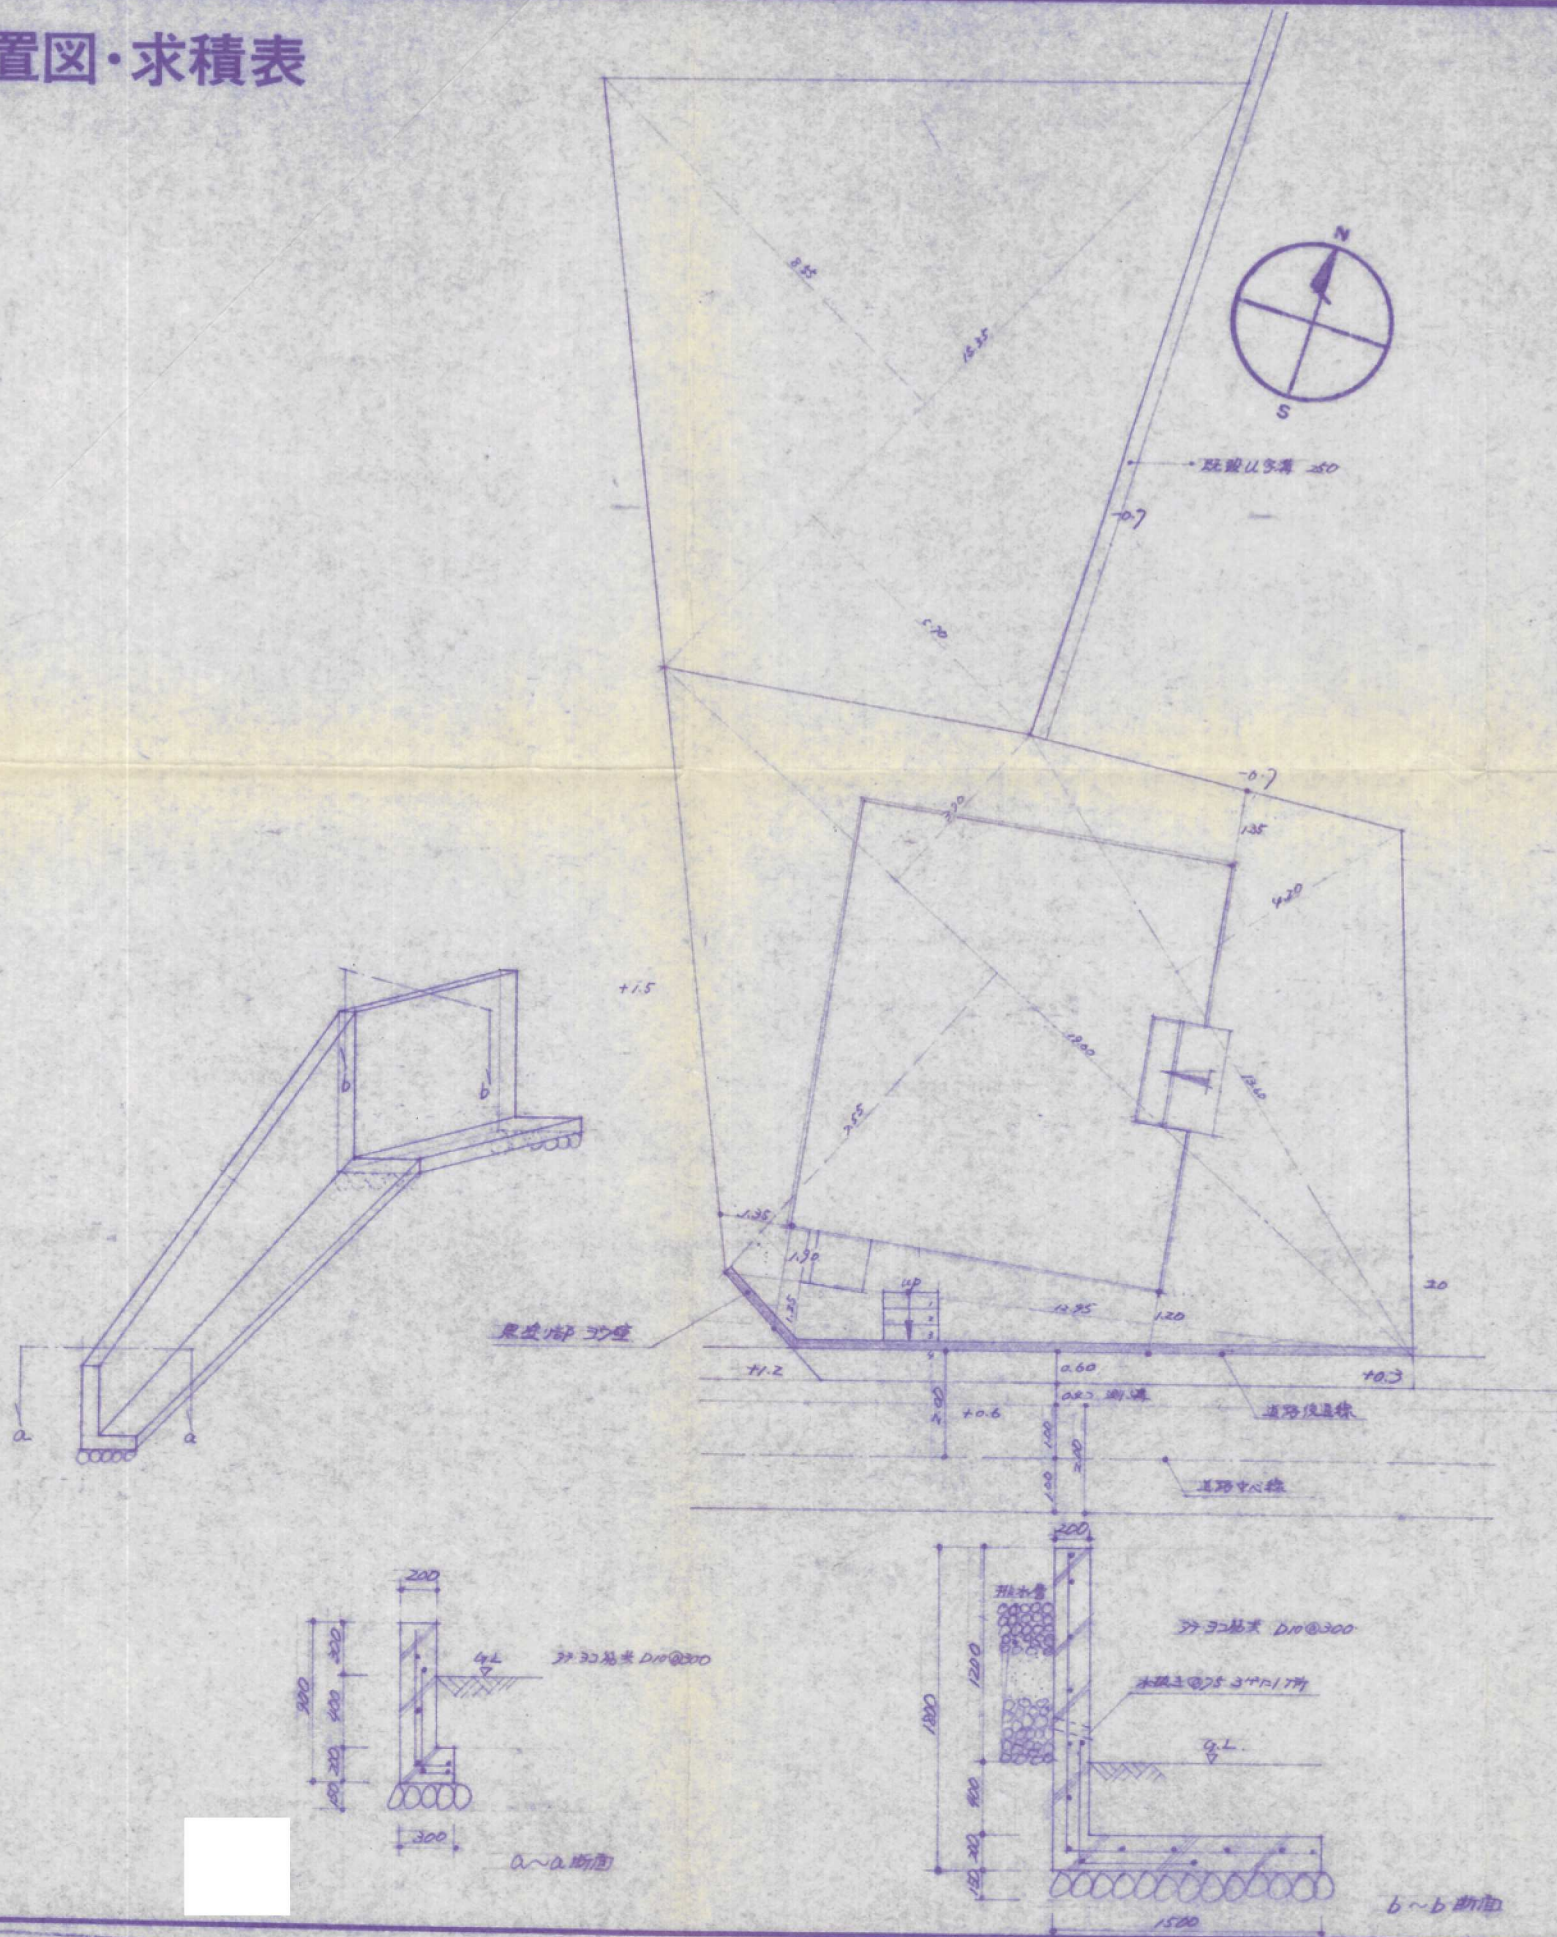

現	地	調	査	事	項
用途地域	1種住、2種住、住居、近商				
指定地域	準工業、工業、商業、 <u>指定于</u> <u>又</u>				
指定地域	防火、準防火、 <u>指定于</u> <u>又</u> 、区画整理				
建ぺい率	20%、容積率、 <u>800</u> %、角地				
敷地の前歴	<u>尾地</u> 、山林、農地、池沼				
権利関係	自己所有、借地、抵当権、有、無				
団地	団地名			造成後	年

前面道路	幅員 <u>200</u> M、未舗装、 <u>舗装</u> (アスファルト・簡易)
	公道 国、県、市、町、村、農 私道 道路位置指定()
	通行承諾書
側溝	無、 <u>有</u> 幅(<u>800</u>)、深()
放流先	浄化槽、直接放流、間接放流、 <u>くみ取り</u>
擁壁工事	<u>無</u> 、有(種類) 高さ M
地耐力	強、 <u>普通</u> 、弱、一部盛土、全盛土
整地工事	不要、 <u>有</u> () 当社、施主
既存建物	<u>無</u> 、1戸建、縁切、抵当権 無、有
地上障害	<u>無</u> 、有 木、草、石(図示) 当社、施主
上空障害	<u>無</u> 、有 電線、樹木(図示)
運搬	<u>1t車</u> 、11t車 (途中高さ制限及び狭小部の有無確認)
小運搬	<u>無</u> 、有 t車使用 人力 m
材料置場	<u>敷地内</u> 、有、無 分離出荷 敷地外の場合 借地 可、不可()
境界杭	無、有 <u>一部有</u> 、有効測量()
水道	敷地内 前面道路本管有、公有 私有 無 m 先
ガス	都市ガス、LPG集中、 <u>LPガス</u>
汚水放流	<u>不可</u> 、可 前面道路本管有 敷地内(図示)
引込電柱	無、 <u>有</u> m 位、補助柱 要、不要(図示)

求		積		表	
	18.60×9.20			57.12	m ²
	$19.00 \times (3.20 + 7.55)$			213.75	m ²
	10.85×1.25			16.1875	m ²
	$18.85 \times (8.85 + 5.20)$			218.7375	m ²
					m ²
					m ²
					m ²
	計			505.395	m ²
	2除			252.6975	m ²

敷	地	面	積	252.89	m ²	
建	築	面	積	58.90	m ²	
1	F	床	面	積	58.96	m ²
2	F	床	面	積	58.84	m ²
延		面	積	109.79	m ²	
建	へ	い	率	22.8	%	
容		積	率	23.8	%	

1級建築士115501号

鹿 熊 清 志

圖特記事項

最終凶論

セキスイハウス

積水ハウス株式会社〈一級建築士事務所〉
管理建築士：

型式	
----	--

國名	
----	--

求積配置図

檢閱	
----	--

總主

免注

關注

營業

--	--

单位

總尺

1	2	
---	---	---	---	---	---	---	---	---	----	----	-----

100

100


1	2	
---	---	---	---	---	---	---	---	---	----	----	-----



12

10

番	号
---	---

1

圖面來歷 ☐ 月 ☐ 日

見續() / ■ 月 日

見積() / ■ 月 日

見積() / ■ 月 日

見積() / 月 日

見積() / 最終 月 日

見積()

57-30