座標面積計算書

地番	304- 6	地目	宅地

点番号		X	Y	辺長	方向角	備考
1	K395	23575.973	-46553.266	8.657	188-46-13	K24-2
2	K608	23567.417	-46554.586	3.811	100-59-51	
3	K230	23566.690	-46550.845	7.584	187-45-07	
4	K231'	23559.175	-46551.868	0.140	94-56-03	
5	K231	23559.163	-46551.729	15.114	95-02-41	
6	K610	23557.834	-46536.674	10.946	8-29-42	
7	K612	23568.660	-46535.057	4.422	8-07-29	
8	K390	23573.038	-46534.432	19.061	278-51-27	

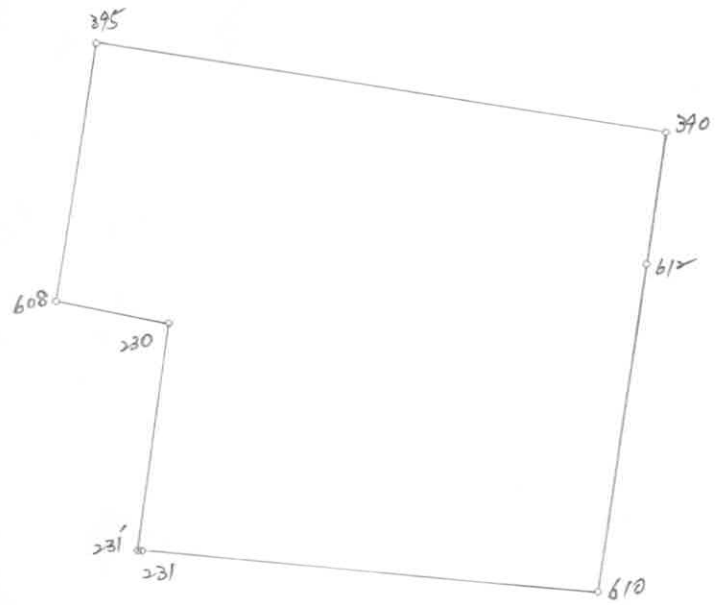

○：筆界点　＋：図郭交点

面積算出公式

$A = 1/2\ \Sigma Xn(Y(n+1) - Y(n-1))$

倍面積 2A=	551.872717	土地の所在	
面積 A=	275.9363585	土地の所有者	縮尺 1/ 250