座標面積計算書

地番	319- 7	地目	宅地

点番号		X	Y	辺長	方向角	備考
		23550.000	-46629.305	6.932	185-07-24	K24-3
1	L624	23543.096	-46629.924	12.152	95-18-09	
2	K291	23541.973	-46617.824	5.544	6-28-21	
3	K403	23547.482	-46617.199	0.573	355-59-59	
4	K734	23548.054	-46617.239	0.659	343-14-33	
5	K735	23548.685	-46617.429	0.405	333-45-05	
6	K736	23549.048	-46617.608	0.319	326-54-30	
7	K737	23549.315	-46617.782	0.729	313-36-39	
8	K738	23549.818	-46618.310	0.342	302-12-04	
		23550.000	-46618.599	10.706	270-00-00	90.4914970
		23550.000	-46618.599	0.262	302-14-12	K24-1
9	K739	23550.140	-46618.821	0.647	294-46-53	
10	K740	23550.411	-46619.408	9.831	277-43-20	
11	K625	23551.732	-46629.150	1.739	185-06-50	
		23550.000	-46629.305	10.706	90-00-00	10.7500415

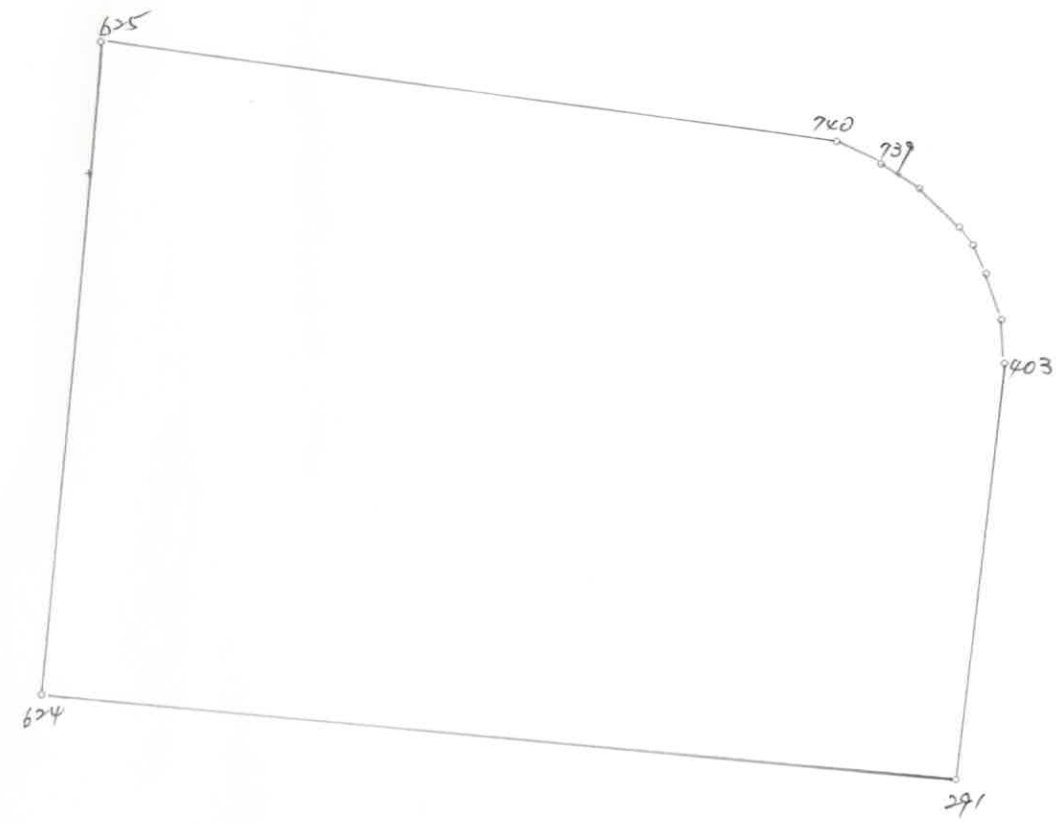

○：筆界点　＋：図郭交点

面積算出公式

$A = 1/2 \Sigma Xn(Y(n+1) - Y(n-1))$

倍面積 2A=	202.485121
面積 A=	101.2425605

土地の所在	
土地の所有者	

縮尺 1/ 100