座標面積計算書

地番	320- 6	地目	宅地

点番号		X	Y	辺長	方向角	備考
1	L236'	23519.118	-46568.339	23.641	6-36-59	K24-4
2	L777'	23542.602	-46565.615	14.041	278-40-03	
3	L781	23544.718	-46579.496	12.028	188-36-42	
4	L617	23532.826	-46581.297	11.545	187-19-48	
5	L251	23521.375	-46582.770	6.123	187-06-40	
6	L252	23515.299	-46583.528	1.877	182-13-42	
7	L243	23513.423	-46583.601	14.072	92-51-04	
8	L241	23512.723	-46569.546	6.064	2-26-53	
9	L240	23518.781	-46569.287	1.006	70-25-50	

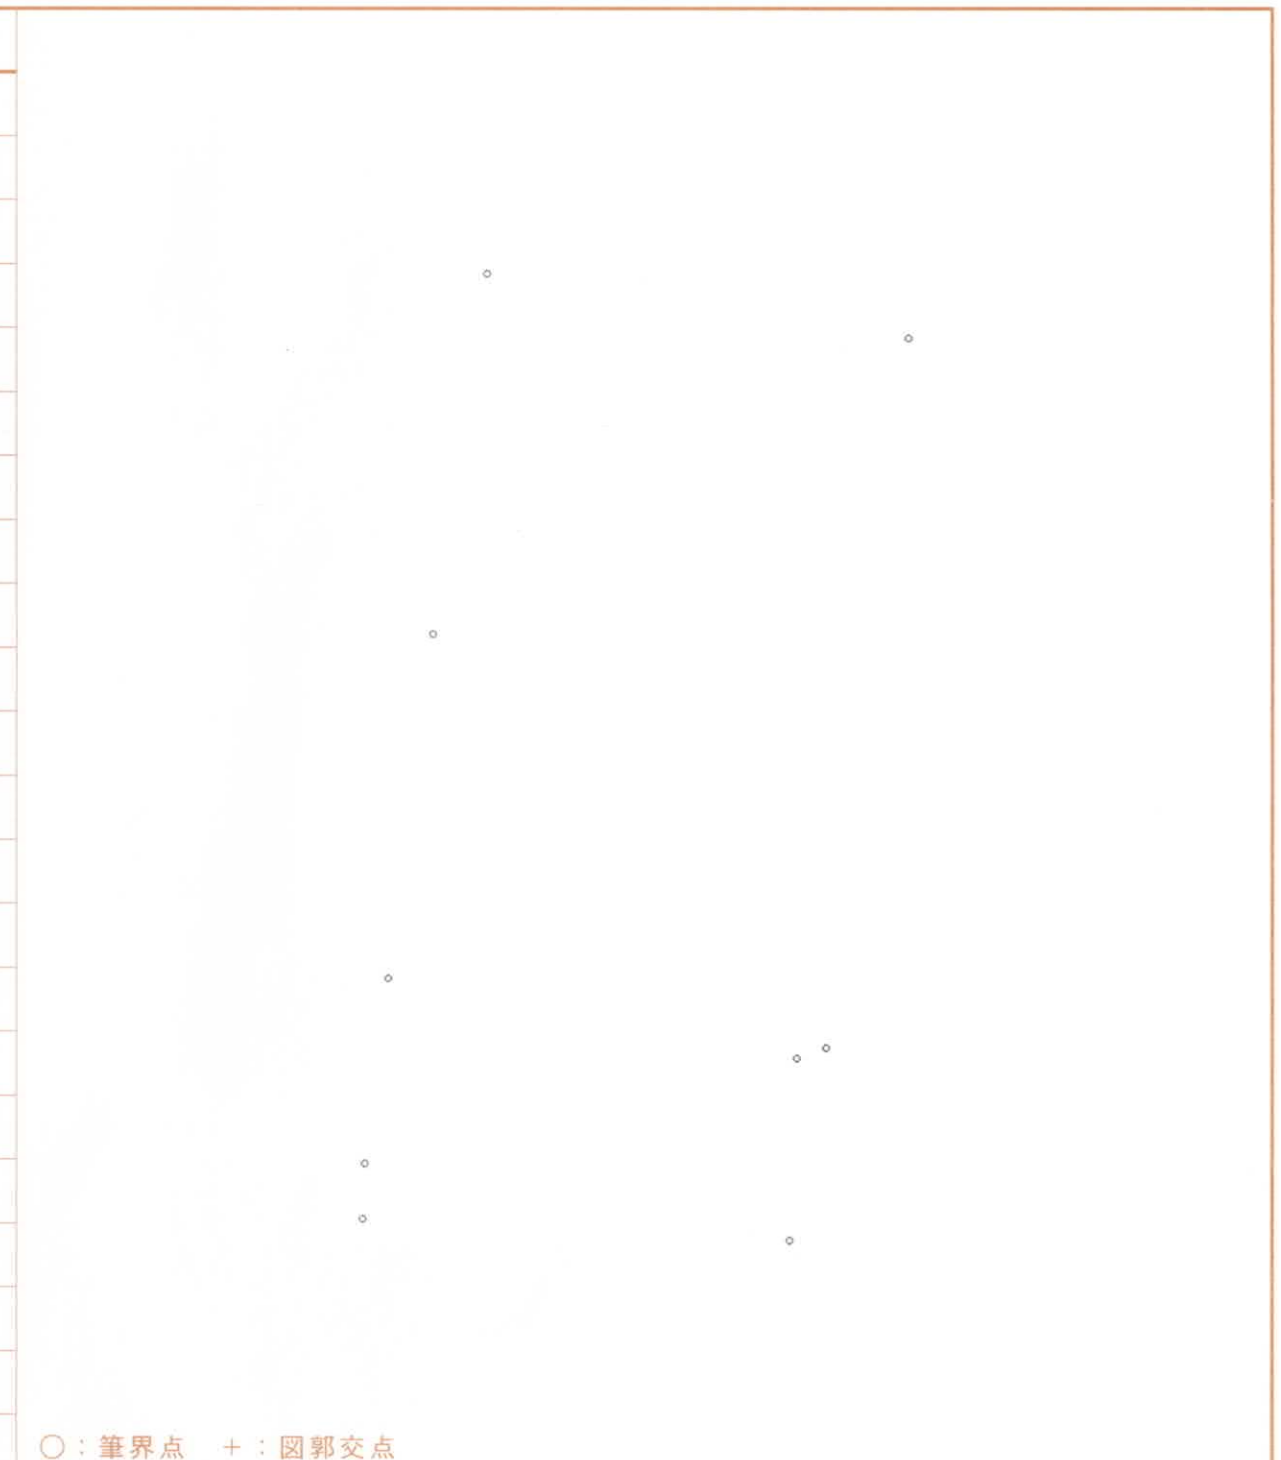

○：筆界点　＋：図郭交点

面積算出公式	倍面積 2A=	881.784237	土地の所在			
A＝1／2ΣXn(Y(n+1)－Y(n－1))	面積 A=	440.8921185	土地の所有者		縮尺	1／250