座標面積計算書

地番	332- 6	地目	宅地

点番号		X	Y	辺長	方向角	備考
1	L294'	23502.918	-46631.897	5.844	185-10-26	K24-3
2	L713''	23497.098	-46632.424	1.916	160-02-33	
3	L713'	23495.297	-46631.770	10.661	92-11-55	
4	L1215	23494.888	-46621.117	6.539	4-55-49	
5	L801	23501.403	-46620.555	11.298	277-36-31	
6	L294	23502.899	-46631.754	0.144	277-34-06	

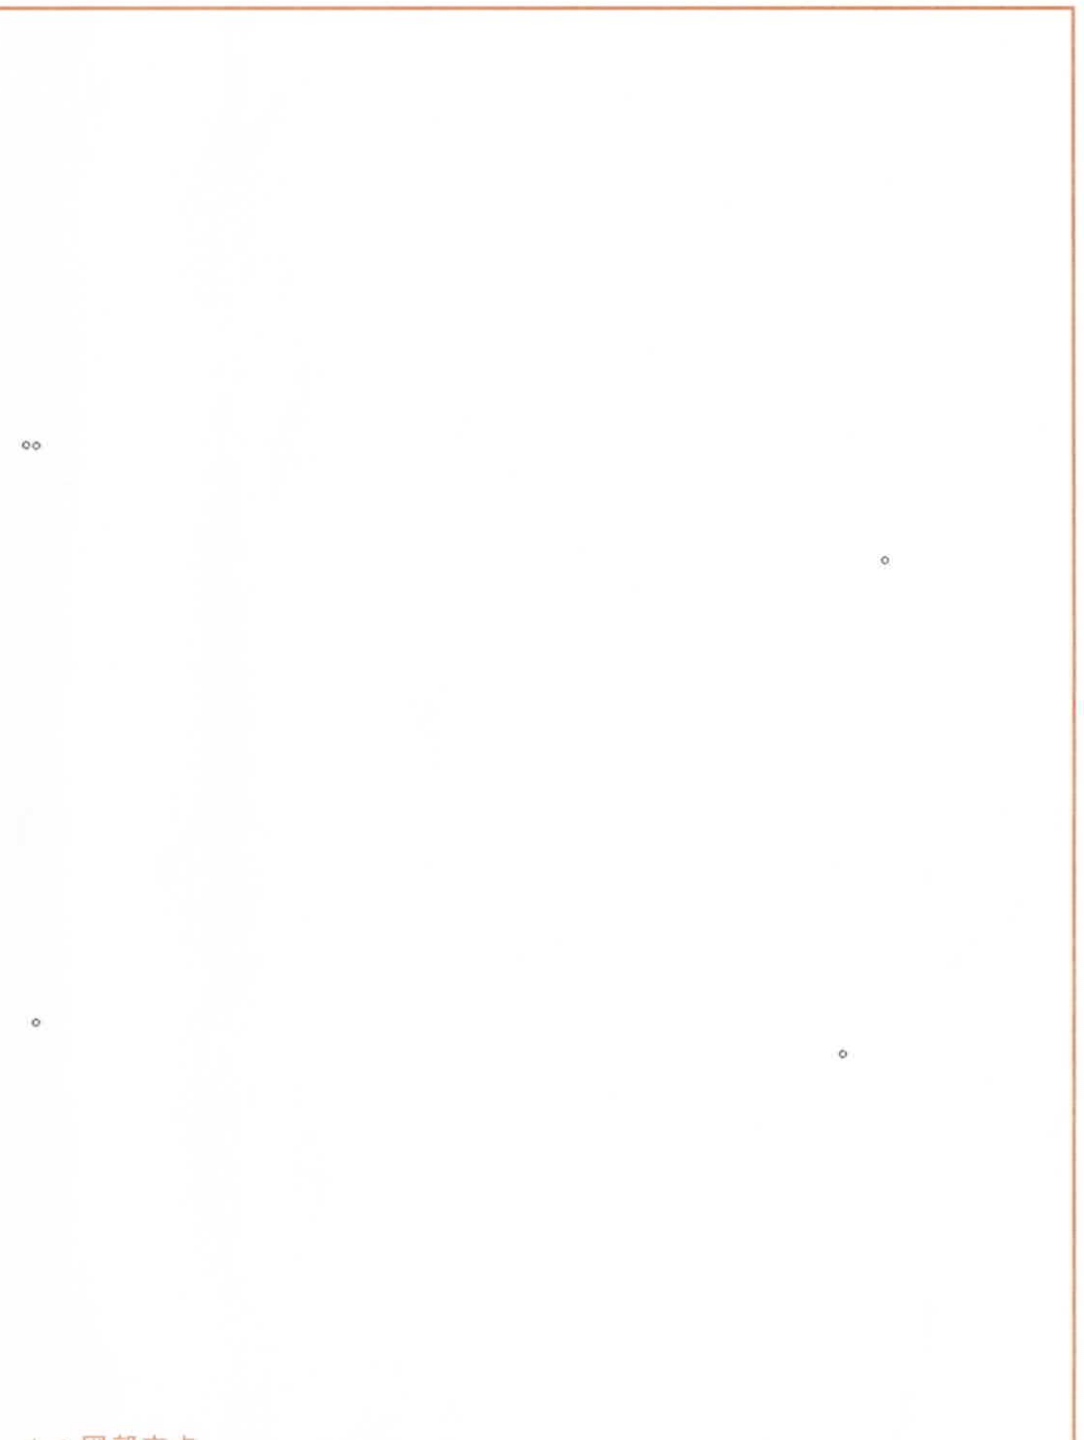

○：筆界点　＋：図郭交点

面積算出公式	倍面積 2A=	160.635684	土地の所在			
A＝1／2ΣXn(Y(n＋1)－Y(n－1))	面積 A=	80.3178420	土地の所有者		縮尺	1／ 100