座標面積計算書

地番	338- 1	地目	宅地

点番号		X	Y	辺長	方向角	備考
1	L631	23542.130	-46691.024	16.053	193-10-45	K24-3
2	L634	23526.500	-46694.684	0.604	188-16-39	
3	L440-1	23525.902	-46694.771	3.979	99-24-03	
4	L439-1	23525.252	-46690.845	8.694	105-11-25	
5	L406	23522.974	-46682.455	5.508	115-04-52	
6	L628	23520.639	-46677.466	17.618	9-32-12	
7	L629	23538.014	-46674.547	16.983	284-01-32	

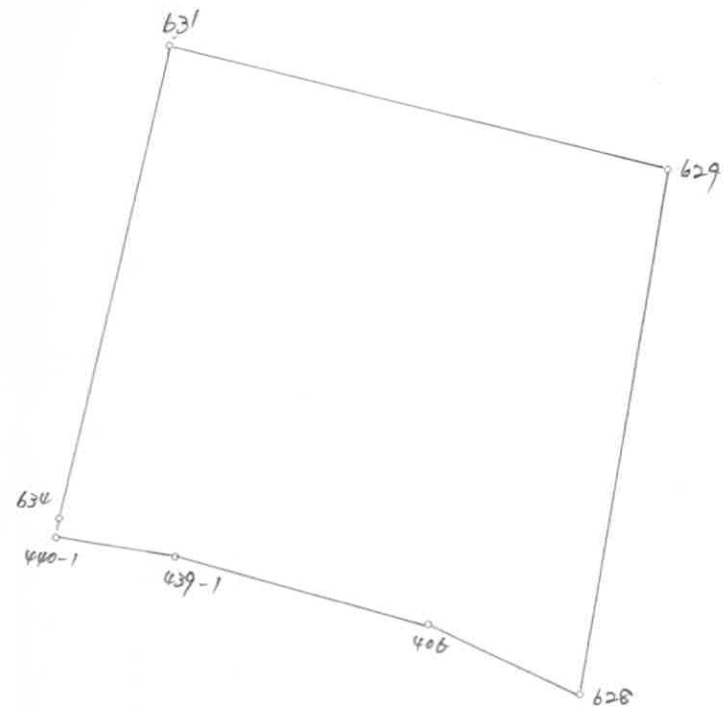

○：筆界点　＋：図郭交点

面積算出公式	倍面積 2A=	582.037354	土地の所在			
$A = 1/2\ \Sigma Xn(Y(n+1)-Y(n-1))$	面積 A=	291.0186770	土地の所有者		縮尺	1/ 250