座標面積計算書

地番	348- 4	地目	公衆用道路

点番号	X	Y	辺長	方向角	備考
1 M260'	23892.292	-46684.510	3.920	221-06-02	K14-1
2 M250	23889.338	-46687.087	3.126	78-44-51	
3 M251	23889.948	-46684.021	7.670	112-07-14	
4 M252	23887.060	-46676.916	3.168	152-05-02	
5 M253	23884.261	-46675.433	4.063	12-46-03	
6 M257	23888.224	-46674.535	10.773	292-11-12	

面積算出公式	倍面積 2A= 52.414321	土地の所在	
A = 1/2 Σxn(y(n+1)−y(n−1))	面積 A= 26.2071605	土地の所有者	
			縮尺 1/ 100

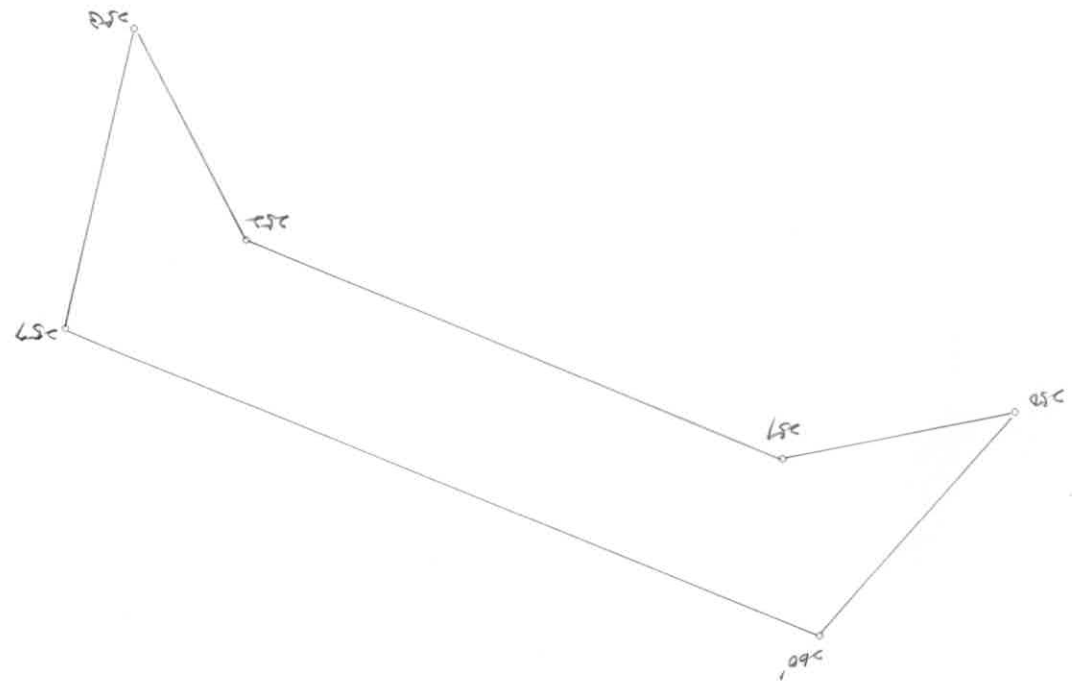

○：筆界点　＋：図郭交点