座標面積計算書

地番	373- 3	地目	墓地

点番号		X	Y	辺長	方向角	備考
1	M909	23927.914	-46838.701	41.858	188-18-03	K13-2
2	M910	23886.495	-46844.744	0.476	188-20-04	
3	M910'	23886.024	-46844.813	0.388	110-32-19	
4	HS41	23885.888	-46844.450	24.710	102-19-43	
5	HS42	23880.612	-46820.310	44.329	7-56-03	
6	M908	23924.517	-46814.191	24.744	277-53-27	

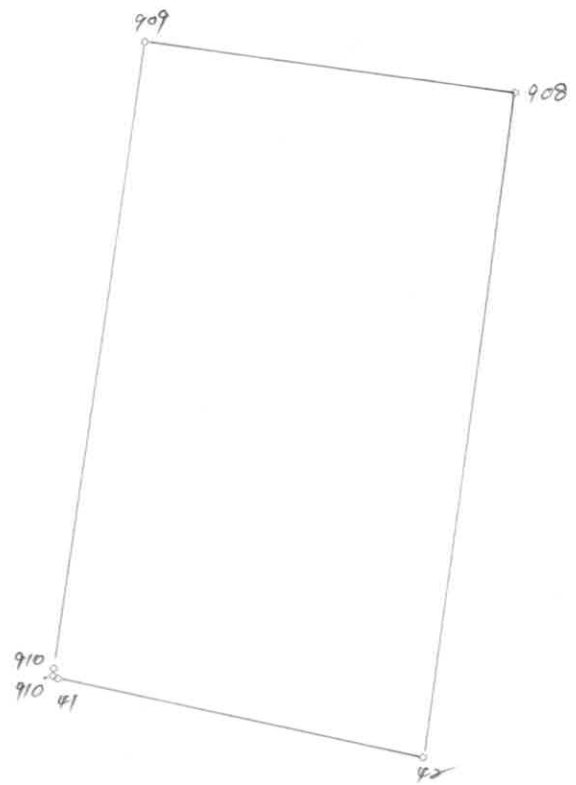

○：筆界点　＋：図郭交点

面積算出公式	倍面積 2A=	2157.762801	土地の所在			
$A = 1/2 \Sigma Xn(Y_{(n+1)} - Y_{(n-1)})$	面積 A=	1078.8814005	土地の所有者		縮尺	1/ 500