座標面積計算書

地番	421- 1	地目	畑

点番号		X	Y	辺長	方向角	備考
		24150.000	-46435.810	3.808	189-51-29	G54-4
1	N6	24146.248	-46436.462	15.387	132-46-57	
2	N409-1	24135.797	-46425.169	3.319	102-29-42	
3	N412-1	24135.079	-46421.929	15.669	17-46-37	
		24150.000	-46417.145	18.665	270-00-00	183.0316675
		24150.000	-46417.145	1.944	17-47-31	G54-2
4	N403	24151.851	-46416.551	28.714	18-16-52	
5	N416-1	24179.116	-46407.544	22.575	278-10-29	
6	N10	24182.326	-46429.890	0.853	278-09-31	
7	N10'	24182.447	-46430.734	3.372	188-48-11	
8	N8	24179.115	-46431.250	21.658	188-33-20	
9	N7	24157.698	-46434.472	7.813	189-51-37	
		24150.000	-46435.810	18.665	90-00-00	654.1547415

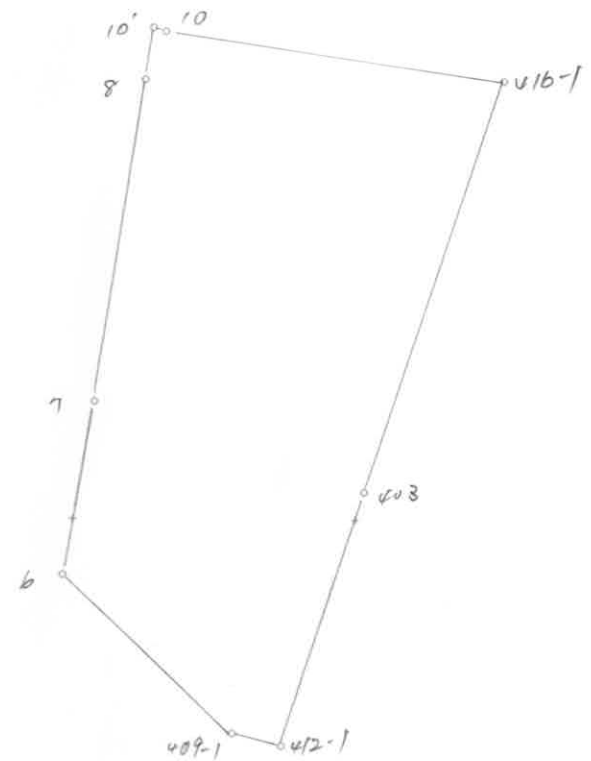

○：筆界点　＋：図郭交点

面積算出公式

$A = 1/2 \sum Xn(Y(n+1) - Y(n-1))$

倍面積 2A=	1674.379628	土地の所在	
面積 A=	837.1898140	土地の所有者	
		縮尺	1/ 500