座標面積計算書

地番	454- 3	地目	宅地

点番号		X	Y	辺長	方向角	備考
1	P43'	23562.055	-46355.018	0.289	184-45-49	K25-1
2	P43	23561.767	-46355.042	7.447	184-40-04	
3	P38	23554.345	-46355.648	2.743	117-06-24	
4	P37	23553.095	-46353.206	26.536	95-27-13	
5	P32	23550.573	-46326.790	2.429	4-02-13	
6	P33	23552.996	-46326.619	5.870	4-06-11	
7	P46	23558.851	-46326.199	0.581	3-44-55	
8	P45'	23559.431	-46326.161	1.151	275-41-09	
9	P45	23559.545	-46327.306	12.520	275-42-25	
10	P44	23560.790	-46339.764	15.306	274-44-26	

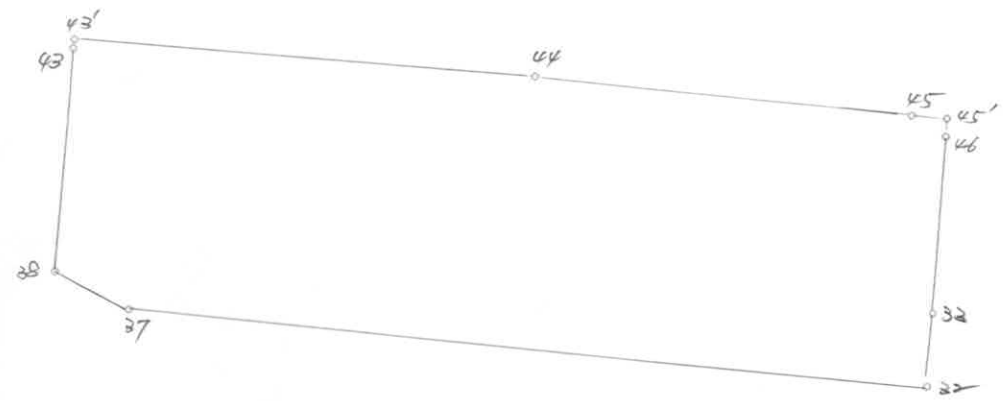

○：筆界点　＋：図郭交点

面積算出公式

$A = 1/2\ \Sigma Xn(Y(n+1) - Y(n-1))$

倍面積 2A=	512.531057	土地の所在	
面積 A=	256.2655285	土地の所有者	縮尺 1/ 250