# 座標面積計算書

| 地番 | 470- 6 | 地目 | 宅地 |
|---|---|---|---|

| 点番号 | | X | Y | 辺長 | 方向角 | 備考 |
|---|---|---|---|---|---|---|
| 1 | P82 | 23646.219 | -46388.910 | 28.766 | 183-30-57 | K25-1 |
| 2 | P395 | 23617.507 | -46390.674 | 4.340 | 94-50-14 | |
| 3 | P394 | 23617.141 | -46386.349 | 8.561 | 3-13-40 | |
| 4 | P393 | 23625.688 | -46385.867 | 9.612 | 92-43-09 | |
| 5 | P389 | 23625.232 | -46376.266 | 19.756 | 5-01-57 | |
| 6 | P80 | 23644.912 | -46374.533 | 11.177 | 275-28-22 | |
| 7 | P81 | 23645.978 | -46385.659 | 3.260 | 274-14-23 | |

 

○：筆界点　＋：図郭交点

| 面積算出公式 | 倍面積 2A= | 642.448601 | 土地の所在 | | | |
|---|---|---|---|---|---|---|
| A＝1／2ΣXn(Y(n＋1)－Y(n－1)) | 面積 A= | 321.2243005 | 土地の所有者 | | 縮尺 | 1／250 |