座標面積計算書

地番	489- 1	地目	宅地

点番号		X	Y	辺長	方向角	備考
1	P124	23673.634	-46371.638	25.140	185-19-12	K25-1
2	P717	23648.602	-46373.969	5.903	95-07-21	
3	P128	23648.075	-46368.090	5.461	95-07-00	
4	P100	23647.588	-46362.651	6.553	2-30-05	
5	P125	23654.135	-46362.365	4.331	4-37-19	
6	P126	23658.452	-46362.016	6.552	4-40-30	
7	P127	23664.982	-46361.482	0.099	94-02-40	
8	P127'	23664.975	-46361.383	7.773	4-53-34	
9	P146'	23672.720	-46360.720	0.197	272-36-57	
10	P146	23672.729	-46360.917	10.759	274-49-30	

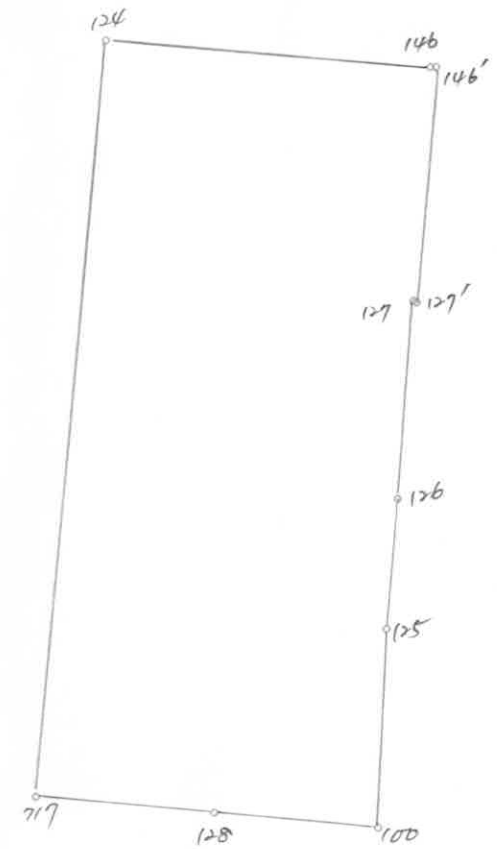

○：筆界点　＋：図郭交点

面積算出公式	倍面積 2A=	555.611227	土地の所在			
$A = 1/2\ \Sigma Xn(Y_{(n+1)} - Y_{(n-1)})$	面積 A=	277.8056135	土地の所有者		縮尺	1/ 250