座標面積計算書

地番	492- 1	地目	宅地

点番号	X	Y	辺長	方向角	備考
1 P720	23657.212	-46356.480	10.167	183-13-10	K25-1
2 P130	23647.061	-46357.051	8.403	95-13-00	
3 P131	23646.297	-46348.683	4.758	95-11-52	
4 P132	23645.866	-46343.945	3.099	93-05-22	
5 P133	23645.699	-46340.851	3.949	93-10-44	
6 P134	23645.480	-46336.908	8.046	93-24-21	
7 P135	23645.002	-46328.876	2.484	93-15-15	
8 P136	23644.861	-46326.396	4.622	90-37-56	
9 P137	23644.810	-46321.774	10.355	4-00-53	
10 P138	23655.140	-46321.049	35.492	273-20-49	

面積算出公式

A＝1/2 Σxn(y(n+1)－y(n－1))

倍面積 2A＝ 743.039874

面積 A＝ 371.5199370

土地の所在

土地の所有者

縮尺 1/ 250

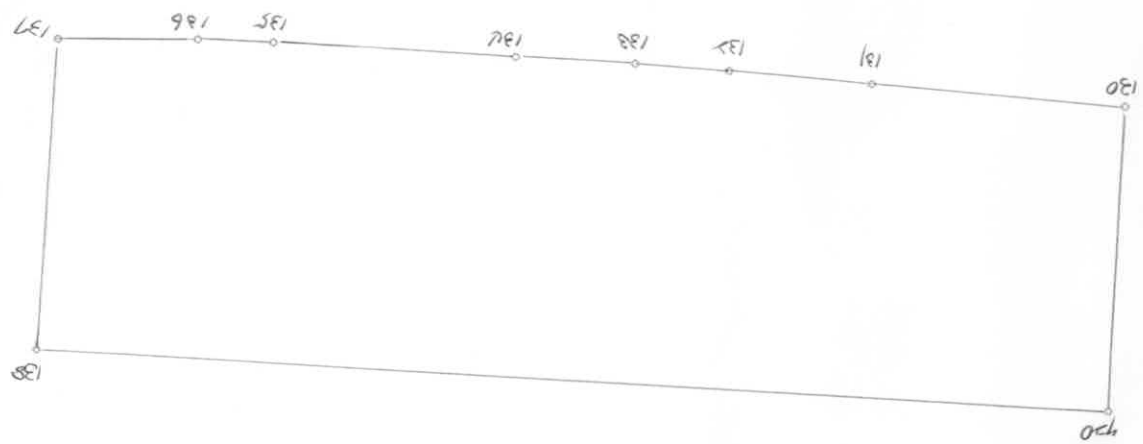

○：筆界点　＋：図郭交点