座標面積計算書

地番	493	地目	宅地

点番号		X	Y	辺長	方向角	備考
1	P127'	23664.975	-46361.383	0.099	274-02-40	K25-1
2	P127	23664.982	-46361.482	6.552	184-40-30	
3	P126	23658.452	-46362.016	5.673	102-37-31	
4	P720	23657.212	-46356.480	35.492	93-20-49	
5	P138	23655.140	-46321.049	6.849	3-41-30	
6	P803	23661.975	-46320.608	0.140	3-40-42	
7	P804'	23662.115	-46320.599	7.036	273-46-22	
8	P139	23662.578	-46327.620	8.614	274-17-39	
9	P140	23663.223	-46336.210	25.234	273-58-53	

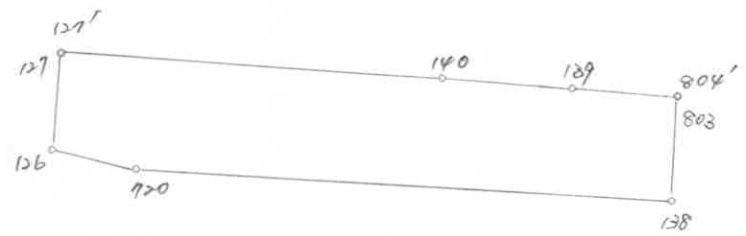

○：筆界点　＋：図郭交点

面積算出公式	倍面積 2A=	588.183755	土地の所在			
$A = 1/2\ \Sigma Xn(Y(n+1) - Y(n-1))$	面積 A=	294.0918775	土地の所有者		縮尺	1/ 500