座標面積計算書

地番	556- 1	地目	宅地

点番号		X	Y	辺長	方向角	備考
		23925.223	-46200.000	3.496	107-04-00	K15-2
1	Q44	23924.197	-46196.658	13.082	16-31-49	
2	Q53	23936.738	-46192.936	0.829	16-10-58	
3	Q51	23937.534	-46192.705	7.587	285-56-10	
		23939.617	-46200.000	14.394	180-00-00	76.8490015
		23939.617	-46200.000	14.535	285-56-28	K15-1
4	Q47	23943.609	-46213.976	4.712	198-22-10	
5	Q46	23939.137	-46215.461	21.454	285-56-04	
6	Q48	23945.027	-46236.091	8.080	200-27-29	
7	Q45'	23937.457	-46238.915	36.453	107-29-56	
8	Q43	23926.496	-46204.149	4.340	107-03-26	
		23925.223	-46200.000	14.394	0-00-00	408.6551965

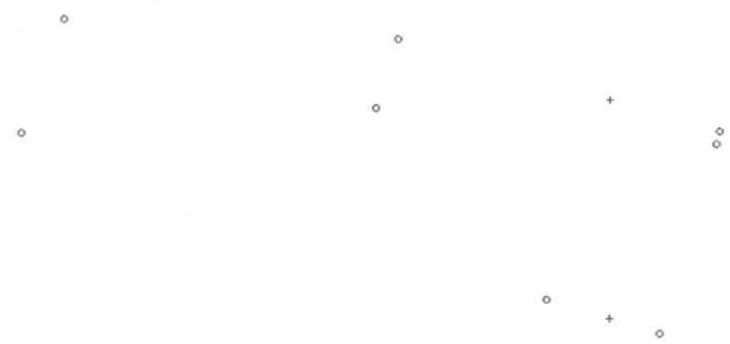

○：筆界点　＋：図郭交点

面積算出公式	倍面積 2A=	971.020536	土地の所在			
$A=1/2\Sigma Xn(Y(n+1)-Y(n-1))$	面積 A=	485.5102680	土地の所有者		縮尺	1/ 500