座標面積計算書

地番	575- 2	地目	宅地

点番号		X	Y	辺長	方向角	備考
1	Q216	23800.260	-46289.913	5.535	198-43-35	K15-3
2	Q215	23795.018	-46291.690	3.511	197-22-56	
3	Q348	23791.667	-46292.739	4.836	196-44-28	
4	Q214	23787.036	-46294.132	25.733	102-49-30	
5	Q105	23781.324	-46269.041	8.268	107-16-24	
6	Q106	23778.869	-46261.146	11.827	28-11-01	
7	R107-1	23789.294	-46255.560	1.033	20-55-34	
8	Q119'	23790.259	-46255.191	13.834	286-04-04	
9	Q119	23794.088	-46268.485	22.299	286-04-06	

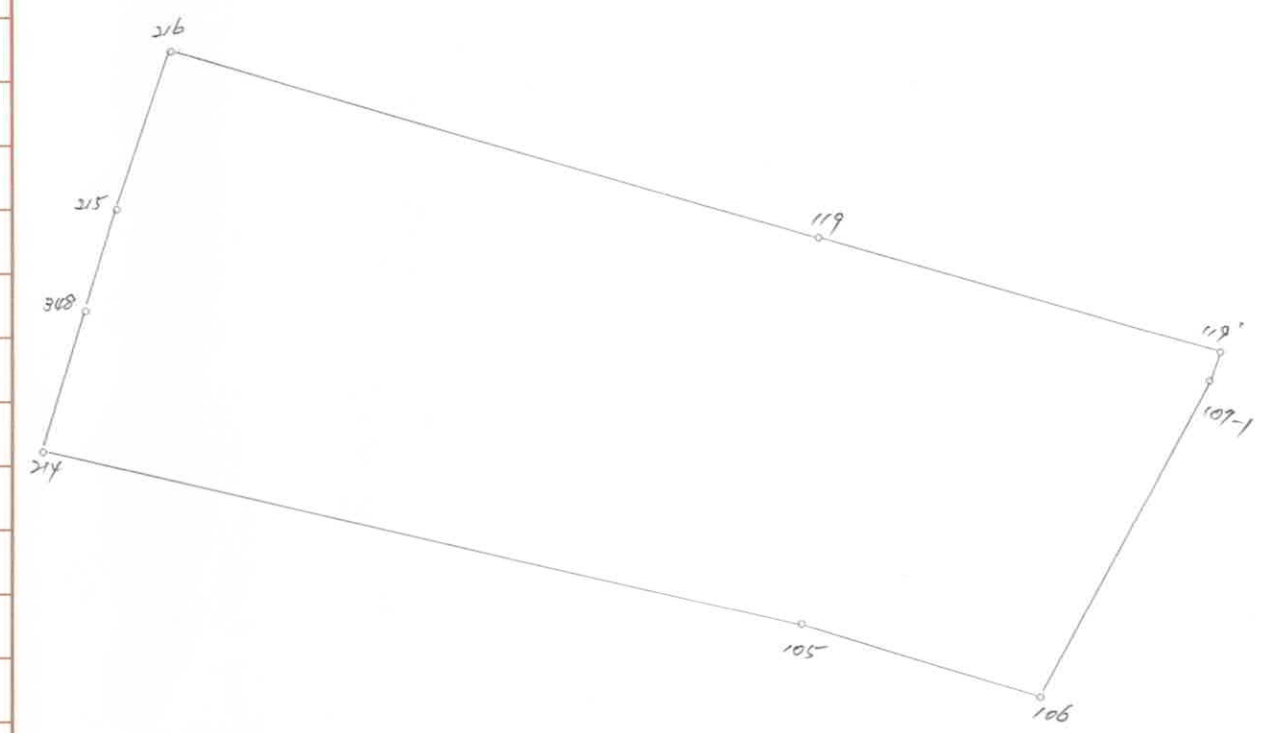

○：筆界点　＋：図郭交点

面積算出公式	倍面積 2A=	912.314742	土地の所在			
$A = 1/2 \sum Xn(Y_{(n+1)} - Y_{(n-1)})$	面積 A=	456.1573710	土地の所有者		縮尺	1/ 250