座標面積計算書

地番	605- 2	地目	宅地

点番号	X	Y	辺長	方向角	備考
1 R765	23741.905	-46248.641	19.192	188-37-39	K15-3
2 R723	23722.930	-46251.520	1.829	278-00-54	
3 R722	23723.185	-46253.331	3.246	188-48-24	
4 R725	23719.977	-46253.828	0.314	188-48-06	
5 R725'	23719.667	-46253.876	1.796	93-51-46	
6 R307	23719.546	-46252.084	4.888	181-21-35	
7 R308	23714.659	-46252.200	8.922	95-38-50	
8 R309	23713.781	-46243.321	6.444	7-34-46	
9 R727	23720.169	-46242.471	20.676	8-27-28	
10 R726	23740.620	-46239.430	9.300	277-56-31	

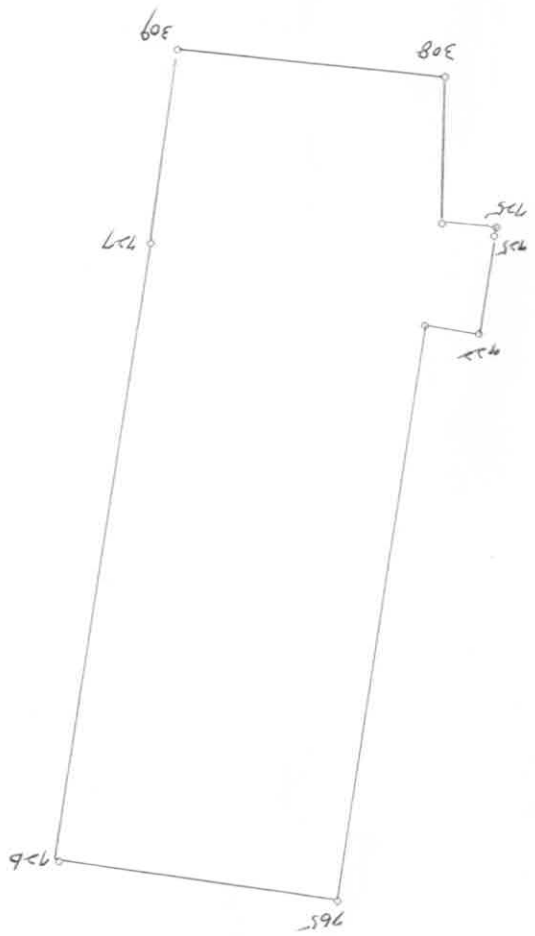

○：筆界点　＋：図郭交点

面積算出公式	倍面積 2A=	521.128906	土地の所在	
A＝1/2Σxn(y(n+1)−y(n−1))	面積 A=	260.5644530	土地の所有者	縮尺 1/ 250