座標面積計算書

地番	630- 7	地目	宅地

点番号		X	Y	辺長	方向角	備考
1	R250'	23620.669	-46221.637	0.410	272-47-34	K25-1
2	R250	23620.689	-46222.047	3.029	272-51-28	
3	R249	23620.840	-46225.072	1.917	185-55-40	
4	R247	23618.933	-46225.270	4.161	272-06-26	
5	R248	23619.086	-46229.428	8.640	184-22-51	
6	R246	23610.471	-46230.088	7.523	93-14-46	
7	R253	23610.045	-46222.577	1.111	89-10-30	
8	R251	23610.061	-46221.466	10.609	359-04-35	

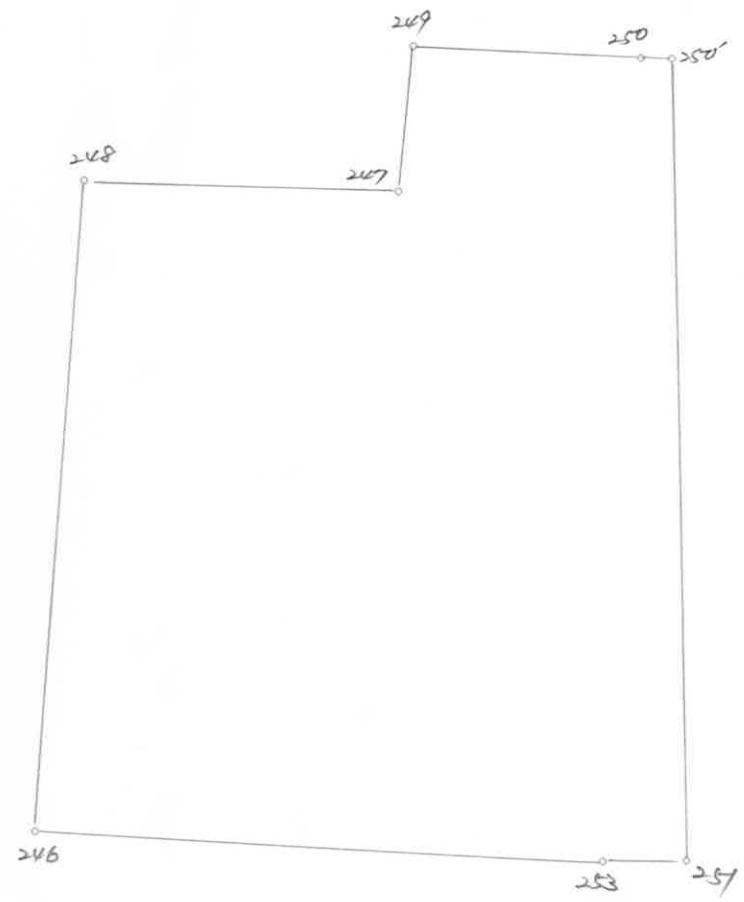

○：筆界点　＋：図郭交点

面積算出公式

$A = 1/2\ \Sigma Xn(Y(n+1) - Y(n-1))$

倍面積 2A=	156.869069	土地の所在	
面積 A=	78.4345345	土地の所有者	縮尺 1/ 100