座 標 面 積 計 算 書

地 番	634	地 目	宅地

点番号		X	Y	辺長	方向角	備考
1	R231'	23614.070	-46310.879	0.055	183-07-20	K25-1
2	R232	23614.015	-46310.882	8.104	183-29-16	
3	R210	23605.926	-46311.375	16.289	95-01-07	
4	R211	23604.501	-46295.148	22.127	95-43-18	
5	R213	23602.295	-46273.131	12.629	95-30-41	
6	R212	23601.082	-46260.560	3.880	94-58-59	
7	R215	23600.745	-46256.695	4.901	95-02-01	
8	R216	23600.315	-46251.813	9.324	7-23-17	
9	R228	23609.562	-46250.614	24.413	275-46-26	
10	R229	23612.018	-46274.903	33.566	273-41-53	
11	R230	23614.183	-46308.399	2.040	267-23-14	
12	R231	23614.090	-46310.437	0.442	267-24-33	

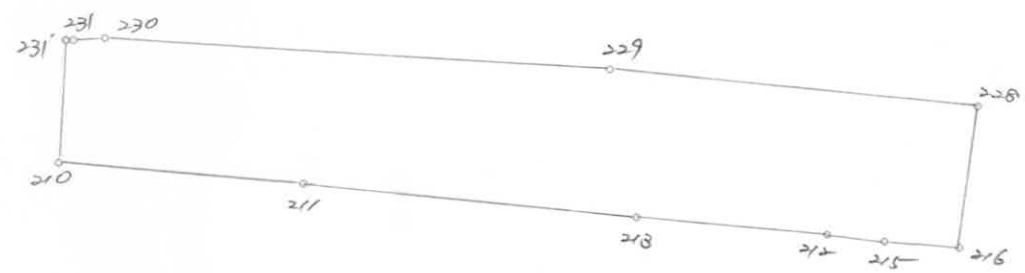

○：筆界点　＋：図郭交点

面積算出公式	倍面積 2A=	1096.410052	土地の所在			
$A = 1/2\ \Sigma Xn(Y(n+1) - Y(n-1))$	面積 A=	548.2050260	土地の所有者		縮尺	1/ 500