座標面積計算書

地番	644- 2	地目	宅地

点番号	X	Y	辺長	方向角	備考
1 R80	23574.952	-46313.140	6.922	183-28-14	K25-1
2 R160'	23568.043	-46313.559	0.619	93-03-24	
3 R160	23568.010	-46312.941	5.444	93-01-58	
4 R161	23567.722	-46307.505	52.957	95-56-42	
5 R162	23562.237	-46254.833	0.087	95-54-22	
6 R162'	23562.228	-46254.746	0.216	8-30-16	
7 R163	23562.442	-46254.714	6.640	11-29-03	
8 R84	23568.949	-46253.392	60.049	275-44-15	

面積算出公式

A＝1/2 Σ Xn(Y(n+1)－Y(n－1))

倍面積 2A＝ 802.074702

面積 A＝ 401.0373510

土地の所在

土地の所有者

縮尺 1/ 500
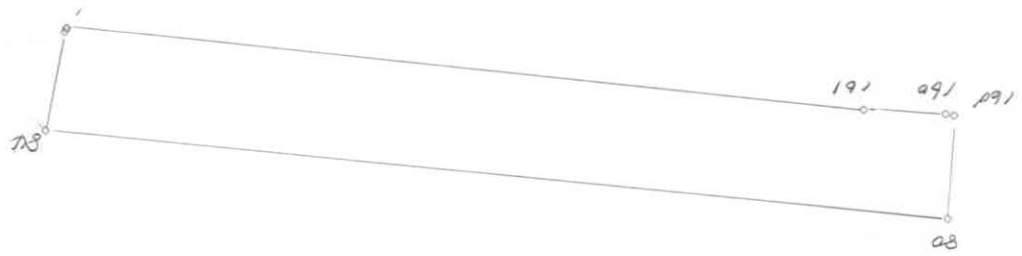
○：筆界点　＋：図郭交点