座標面積計算書

地番	646	地目	宅地

点番号		X	Y	辺長	方向角	備考
1	R160'	23568.043	-46313.559	7.640	183-28-01	K25-1
2	R82'	23560.417	-46314.021	9.938	94-05-27	
3	R77'	23559.708	-46304.108	3.709	93-51-52	
4	R75'	23559.458	-46300.407	9.040	95-40-54	
5	R159	23558.563	-46291.411	35.788	95-13-18	
6	R164	23555.306	-46255.772	6.998	8-25-52	
7	R162'	23562.228	-46254.746	0.087	275-54-22	
8	R162	23562.237	-46254.833	52.957	275-56-42	
9	R161	23567.722	-46307.505	5.444	273-01-58	
10	R160	23568.010	-46312.941	0.619	273-03-24	

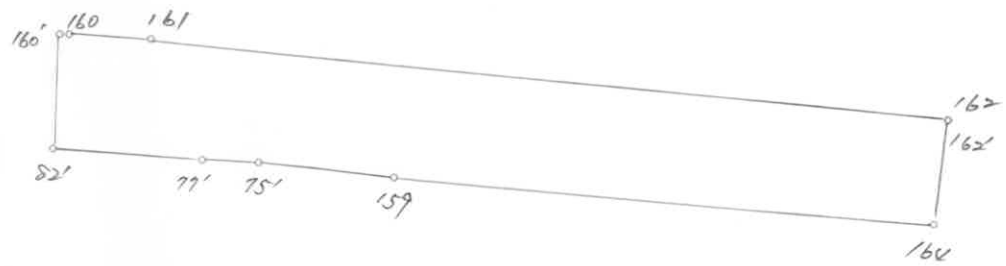

○：筆界点　＋：図郭交点

面積算出公式	倍面積 2A=	864.980747	土地の所在			
$A = 1/2\ \Sigma Xn(Y_{(n+1)} - Y_{(n-1)})$	面積 A=	432.4903735	土地の所有者		縮尺	1/ 500