座標面積計算書

地番	648	地目	宅地

点番号		X	Y	辺長	方向角	備考
		23550.000	-46291.961	2.376	183-40-05	K25-3
1	R158	23547.629	-46292.113	22.488	274-34-42	
2	R157	23549.424	-46314.529	0.152	274-30-50	
3	R157'	23549.436	-46314.681	1.588	183-25-48	
4	R770	23547.851	-46314.776	0.506	92-36-28	
5	R772	23547.828	-46314.271	0.187	183-03-40	
6	R771	23547.641	-46314.281	22.152	94-31-52	
7	R773	23545.891	-46292.198	34.838	94-25-07	
8	R166'	23543.207	-46257.464	0.065	8-00-17	
9	R166	23543.271	-46257.455	6.793	7-51-38	
		23550.000	-46256.526	35.435	270-00-00	231.5806435
		23550.000	-46256.526	0.051	7-48-55	K25-1
10	R165	23550.051	-46256.519	0.484	8-04-47	
11	R176'	23550.530	-46256.451	4.824	8-05-29	
12	R164	23555.306	-46255.772	35.788	275-13-18	
13	R159	23558.563	-46291.411	8.581	183-40-30	
		23550.000	-46291.961	35.435	90-00-00	247.4922160

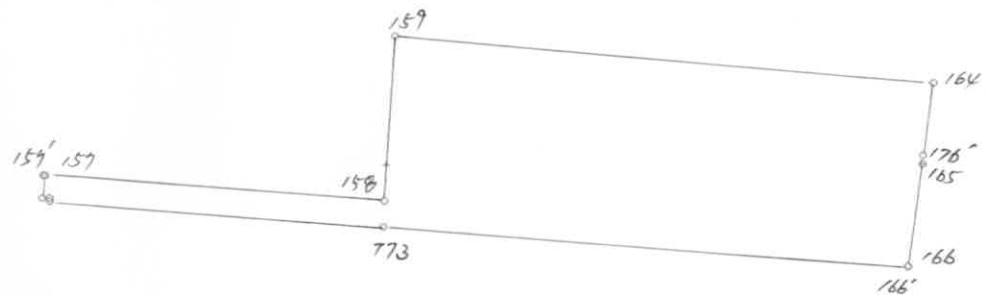

○：筆界点　＋：図郭交点

面積算出公式	倍面積 2A=	958.142969	土地の所在			
$A = 1/2\ \Sigma Xn(Y_{(n+1)} - Y_{(n-1)})$	面積 A=	479.0714845	土地の所有者		縮尺	1/ 500