座標面積計算書

地番	11	地目	宅地

点番号		X	Y	辺長	方向角	備考
1	A73	23777.374	-45982.754	38.328	188-31-10	L11-3
2	A74	23739.469	-45988.432	1.126	188-31-33	
3	A74'	23738.355	-45988.599	4.388	113-29-30	
4	A80	23736.606	-45984.575	8.176	110-07-58	
5	A72	23733.792	-45976.899	3.976	104-24-12	
6	A71	23732.803	-45973.048	2.380	92-46-11	
7	A70	23732.688	-45970.671	1.509	78-15-29	
8	A69	23732.995	-45969.194	2.181	60-13-33	
9	A68	23734.078	-45967.301	3.936	43-23-38	
10	A67	23736.938	-45964.597	12.998	35-25-13	
11	A66	23747.530	-45957.064	16.811	37-43-27	
12	A63	23760.827	-45946.778	5.857	303-52-38	
13	A64	23764.092	-45951.641	1.010	216-25-39	
14	A64'	23763.279	-45952.241	1.321	294-47-58	
15	A65	23763.833	-45953.440	32.290	294-47-37	

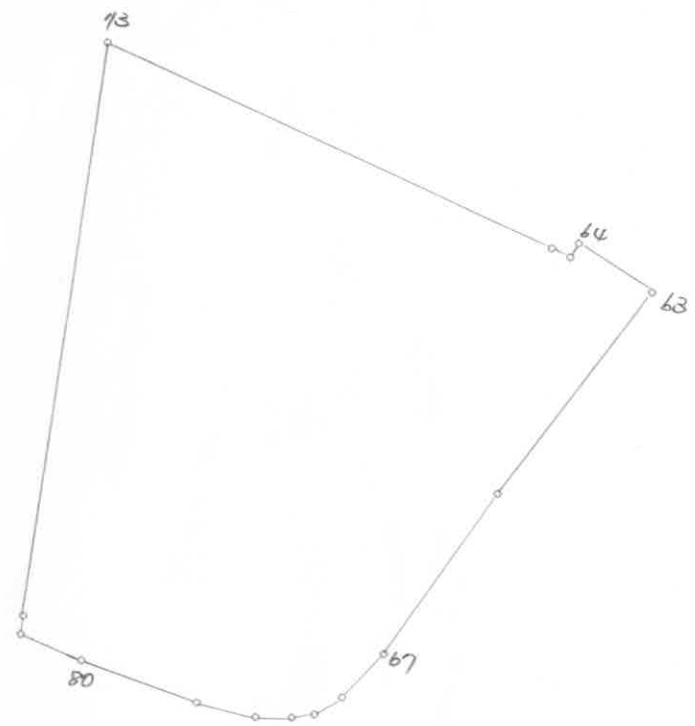

○：筆界点　＋：図郭交点

面積算出公式	倍面積 2A=	2231.068791	土地の所在			
$A = 1/2 \Sigma Xn(Y(n+1) - Y(n-1))$	面積 A=	1115.5343955	土地の所有者		縮尺	1/ 500