座標面積計算書

地番	22- 1	地目	宅地

点番号		X	Y	辺長	方向角	備考
		23850.000	-45890.729	8.525	193-13-46	L11-3
1	A403	23841.701	-45892.680	12.889	115-17-05	
2	A405	23836.196	-45881.026	12.420	47-59-10	
3	A406	23844.509	-45871.798	8.316	48-40-34	
		23850.000	-45865.553	25.176	270-00-00	226.8712840
		23850.000	-45865.553	22.759	48-40-23	L11-1
4	A407	23865.029	-45848.462	0.625	54-10-29	
5	A408'	23865.395	-45847.955	7.632	276-35-26	
6	A408	23866.271	-45855.537	21.769	276-35-21	
7	A402'	23868.769	-45877.162	8.972	276-35-08	
8	A402	23869.798	-45886.075	12.994	193-13-51	
9	A403'	23857.149	-45889.049	7.344	193-13-28	
		23850.000	-45890.729	25.176	90-00-00	580.7221870

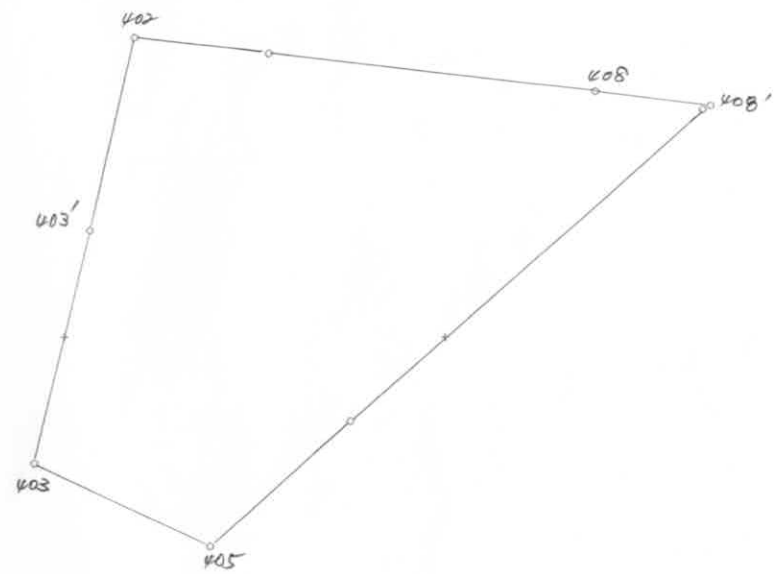

○：筆界点　＋：図郭交点

面積算出公式

$A = 1/2\ \Sigma Xn(Y(n+1) - Y(n-1))$

倍面積 2A=	1615.182897	土地の所在	
面積 A=	807.5914485	土地の所有者	
		縮尺	1/ 500