座標面積計算書

地番	24- 11	地目	宅地

点番号		X	Y	辺長	方向角	備考
1	A395	23889.599	-45925.195	11.891	186-50-22	L11-1
2	A397	23877.793	-45926.611	14.889	92-58-47	
3	A398	23877.019	-45911.742	4.989	92-09-35	
4	A551	23876.831	-45906.757	12.979	14-35-15	
5	A399	23889.392	-45903.488	12.772	274-57-48	
6	A549	23890.497	-45916.212	9.028	264-17-29	

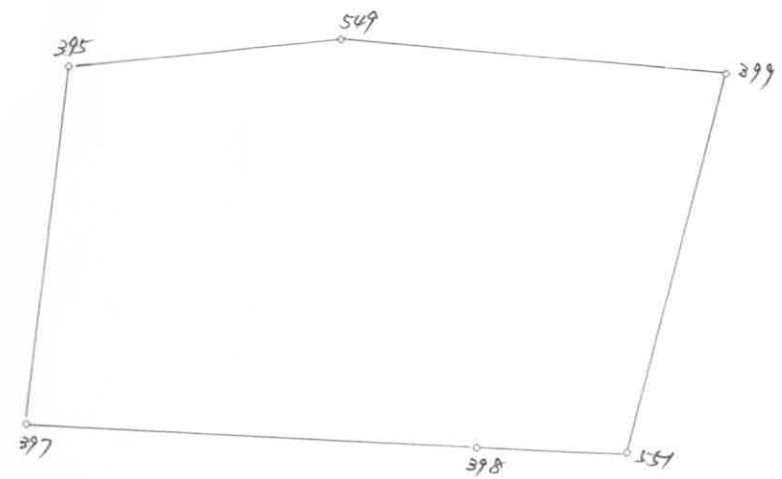

○：筆界点　＋：図郭交点

面積算出公式	倍面積 2A=	531.512211	土地の所在			
$A = 1/2\ \Sigma Xn(Y(n+1) - Y(n-1))$	面積 A=	265.7561055	土地の所有者		縮尺	1/ 250