座標面積計算書

地番	24- 16	地目	宅地

点番号		X	Y	辺長	方向角	備考
1	A541	23881.523	-45949.531	7.961	162-15-00	L11-1
2	A542	23873.941	-45947.104	20.852	79-21-16	
3	A397	23877.793	-45926.611	11.891	6-50-22	
4	A395	23889.599	-45925.195	8.161	257-04-39	
5	A393	23887.774	-45933.149	10.212	252-32-02	
6	A391	23884.709	-45942.890	4.399	243-55-06	
7	A547	23882.775	-45946.841	2.967	245-02-29	

面積算出公式	倍面積 2A=	470.849587	土地の所在	
A＝1／2 Σ Xn(Y(n+1)－Y(n−1))	面積 A=	235.4247935	土地の所有者	
			縮尺	1/ 250

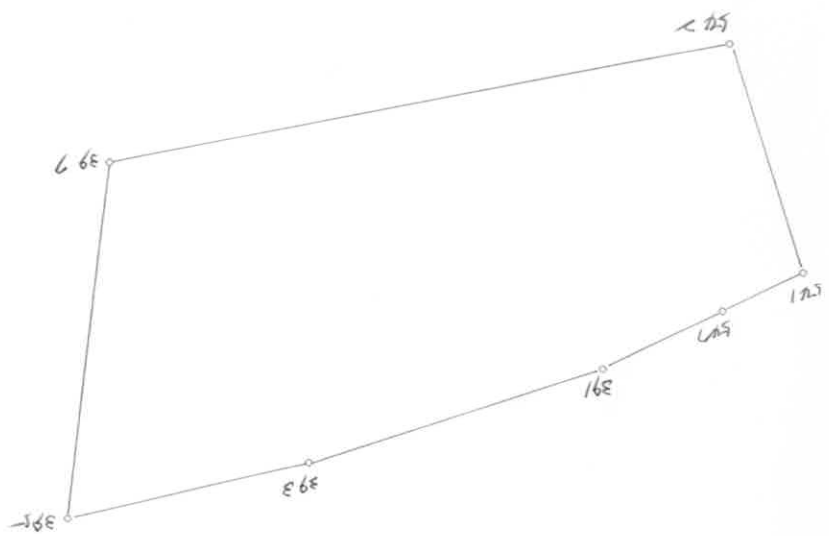

○：筆界点　＋：図郭交点