座標面積計算書

地番	24- 9	地目	宅地

点番号		X	Y	辺長	方向角	備考
1	A401	23873.272	-45904.295	13.065	190-31-54	L11-1
2	A555'	23860.427	-45906.683	17.936	100-31-50	
3	A403'	23857.149	-45889.049	12.994	13-13-51	
4	A402	23869.798	-45886.075	2.409	13-26-31	
5	A553	23872.141	-45885.515	17.676	278-00-23	
6	A544	23874.603	-45903.019	1.844	223-47-29	

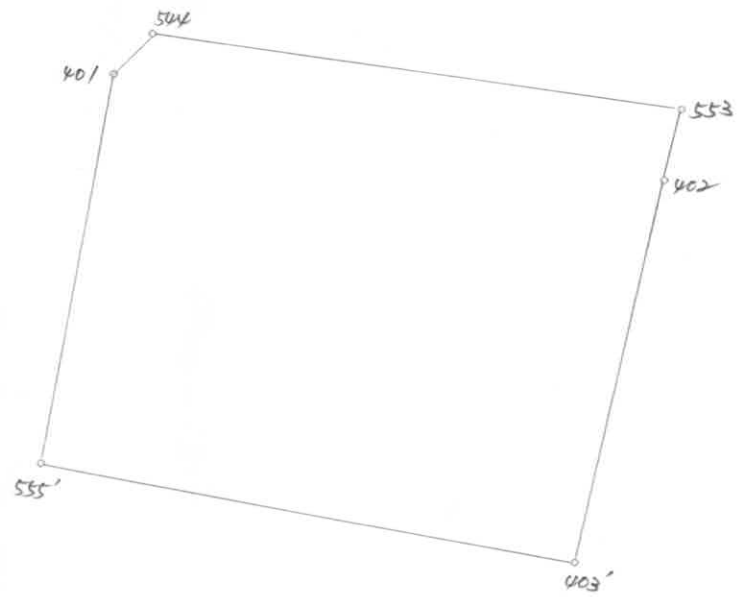

○：筆界点　＋：図郭交点

面積算出公式

$A = 1/2\ \Sigma Xn(Y(n+1) - Y(n-1))$

倍面積 2A=	546.207286	土地の所在	
面積 A=	273.1036430	土地の所有者	縮尺 1/ 250