# 座標面積計算書

| 地番 | 32- 1 | 地目 | 畑 |
|---|---|---|---|

| 点番号 | X | Y | 辺長 | 方向角 | 備考 |
|---|---|---|---|---|---|
| 1 A193' | 23795.851 | -46064.511 | 7.517 | 169-21-08 | K15-4 |
| 2 A194 | 23788.463 | -46063.122 | 1.116 | 69-26-17 | |
| 3 A204 | 23788.855 | -46062.077 | 1.820 | 69-02-46 | |
| 4 A205 | 23789.506 | -46060.377 | 5.261 | 87-39-29 | |
| 5 A206 | 23789.721 | -46055.120 | 5.551 | 85-53-56 | |
| 6 A207 | 23790.118 | -46049.583 | 2.294 | 87-21-07 | |
| 7 A208 | 23790.224 | -46047.291 | 13.350 | 87-33-11 | |
| 8 A728 | 23790.794 | -46033.953 | 13.573 | 278-41-14 | |
| 9 A210 | 23792.844 | -46047.370 | 17.403 | 279-57-00 | |

面積算出公式

A＝1/2Σxn(y(n+1)−y(n−1))

倍面積 2A＝ 188.042055

面積 A＝ 94.021027５

土地の所在

土地の所有者

縮尺 1/ 250

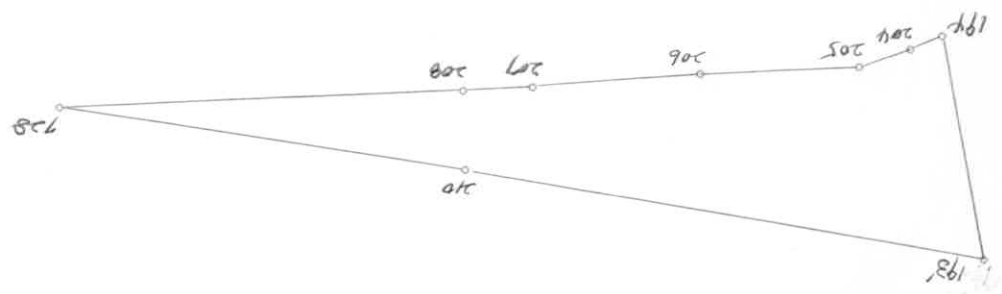


○：筆界点　＋：図郭交点