座標面積計算書

地番	38	地目	宅地

点番号		X	Y	辺長	方向角	備考
1	A190'	23799.124	-46083.147	0.113	190-42-47	K15-4
2	A190	23799.013	-46083.168	18.783	190-54-13	
3	A192	23780.569	-46086.721	7.121	92-23-54	
4	A202'	23780.271	-46079.606	4.302	90-00-48	
5	A201'	23780.270	-46075.304	1.938	81-59-28	
6	A200'	23780.540	-46073.385	2.033	75-50-51	
7	A203'	23781.037	-46071.414	1.934	68-14-14	
8	A199'	23781.754	-46069.618	1.857	55-29-18	
9	A198'	23782.806	-46068.088	4.053	37-23-25	
10	A197'	23786.026	-46065.627	1.981	42-16-46	
11	A196	23787.492	-46064.294	0.418	50-14-50	
12	A195	23787.759	-46063.973	8.224	349-09-02	
13	A211	23795.836	-46065.521	0.203	349-11-21	
14	A211'	23796.035	-46065.559	17.182	279-57-01	
15	A191	23799.004	-46082.483	0.675	280-14-39	

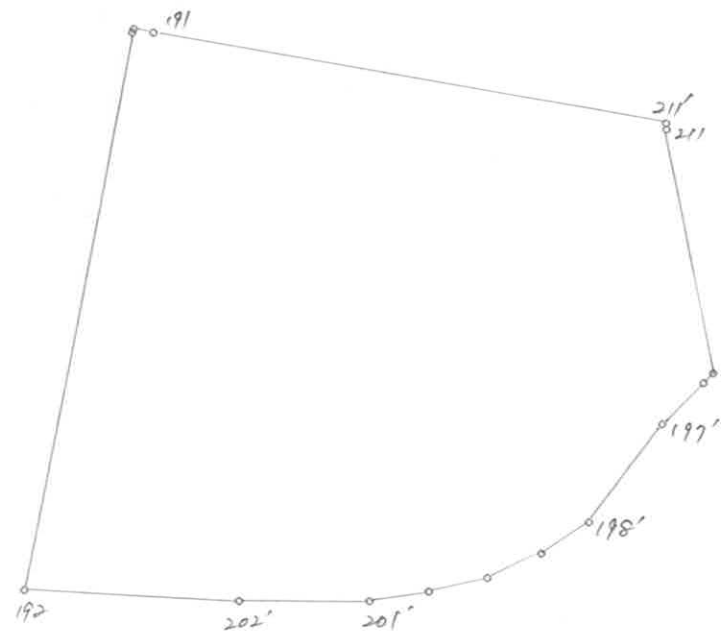

○：筆界点　＋：図郭交点

面積算出公式

$A = 1/2 \Sigma Xn(Y(n+1) - Y(n-1))$

倍面積 2A=	656.822217	土地の所在	
面積 A=	328.4111085	土地の所有者	
		縮尺	1/ 250