座標面積計算書

地番	4- 3	地目	宅地

点番号		X	Y	辺長	方向角	備考
1	A141	23760.169	-46117.762	27.810	186-32-28	K15-4
2	A134	23732.540	-46120.930	23.730	79-38-46	
3	A135	23736.805	-46097.586	7.572	81-12-38	
4	A136	23737.962	-46090.103	2.531	304-55-38	
5	A562	23739.411	-46092.178	20.179	356-17-52	
6	A186-1	23759.548	-46093.481	20.296	271-29-47	
7	A140	23760.078	-46113.770	3.993	271-18-21	

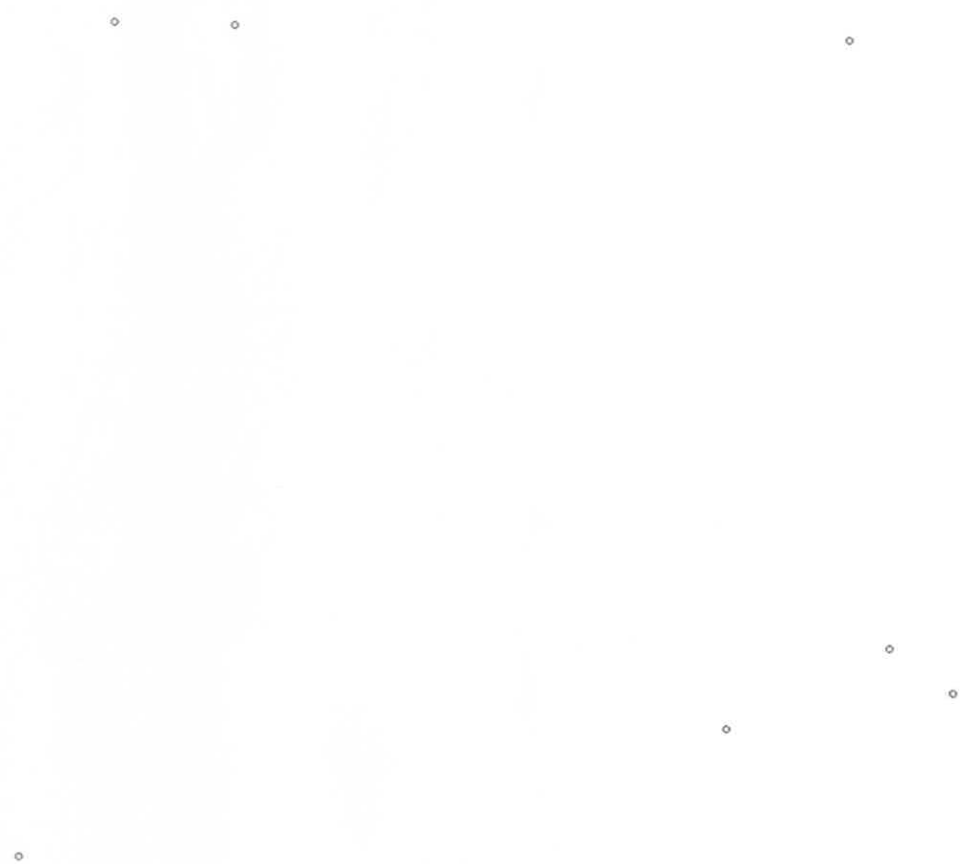

○：筆界点　＋：図郭交点

面積算出公式	倍面積 2A=	1312.041461	土地の所在			
A＝1／2ΣXn(Y(n＋1)－Y(n－1))	面積 A=	656.0207305	土地の所有者		縮尺	1／ 250