座標面積計算書

地番	41- 1	地目	宅地

点番号		X	Y	辺長	方向角	備考
1	A189'	23802.516	-46101.910	0.579	190-27-19	K15-4
2	A189	23801.947	-46102.015	20.353	190-29-28	
3	A188	23781.934	-46105.721	19.049	94-06-33	
4	A192	23780.569	-46086.721	18.783	10-54-13	
5	A190	23799.013	-46083.168	0.113	10-42-47	
6	A190'	23799.124	-46083.147	19.067	280-14-50	

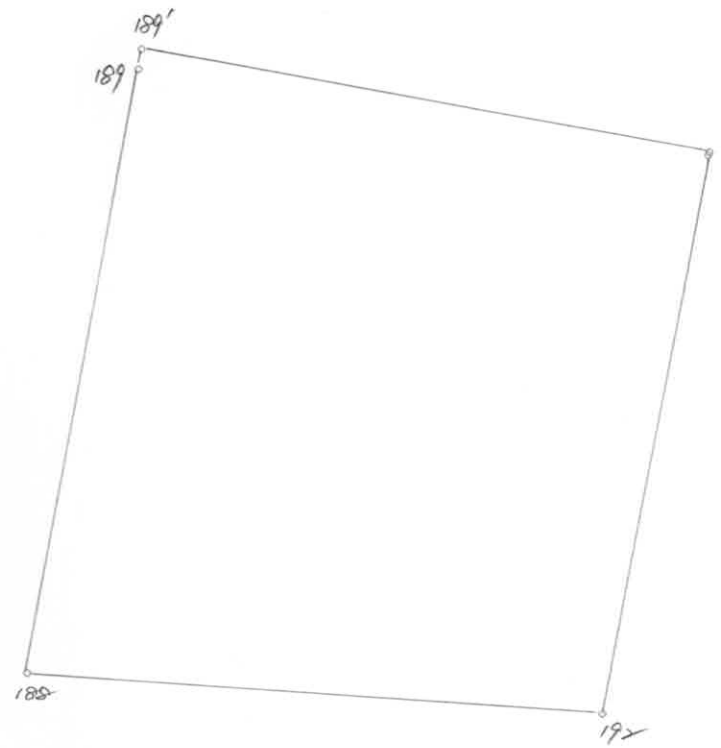

○：筆界点　＋：図郭交点

面積算出公式	倍面積 2A=	756.530198	土地の所在			
$A = 1/2\ \Sigma Xn(Y_{(n+1)} - Y_{(n-1)})$	面積 A=	378.2650990	土地の所有者		縮尺	1/ 250