座標面積計算書

地番	61- 1	地目	畑

点番号		X	Y	辺長	方向角	備考
1	B382	23929.185	-45958.776	40.341	195-37-43	L11-1
2	B381	23890.335	-45969.644	0.717	195-27-05	
3	B381-1	23889.644	-45969.835	20.215	88-39-33	
4	B380-2	23890.117	-45949.626	11.201	88-39-16	
5	B380-1	23890.380	-45938.428	0.581	5-26-08	
6	B380	23890.958	-45938.373	39.305	5-24-53	
7	B379	23930.088	-45934.664	2.301	5-24-39	
8	B379'	23932.379	-45934.447	1.260	262-42-21	
9	B383	23932.219	-45935.697	23.278	262-30-39	

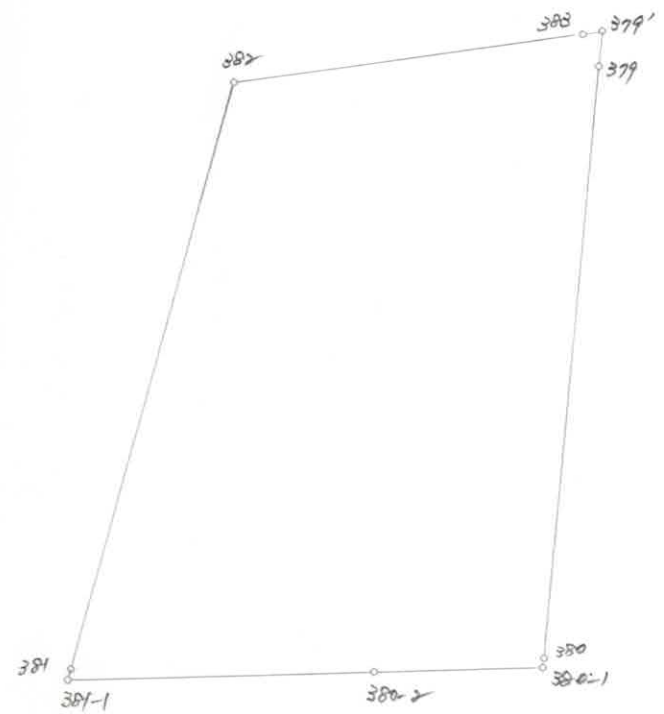

○：筆界点　＋：図郭交点

面積算出公式	倍面積 2A=	2243.025767	土地の所在			
$A = 1/2\ \Sigma Xn(Y(n+1) - Y(n-1))$	面積 A=	1121.5128835	土地の所有者		縮尺	1/ 500