座標面積計算書

地番	66- 2	地目	雑種地

点番号		X	Y	辺長	方向角	備考
1	A559'	23882.898	-45841.871	6.174	101-39-40	L11-1
2	A527	23881.650	-45835.824	2.453	116-20-07	
3	A525	23880.562	-45833.626	3.061	142-57-15	
4	A524	23878.119	-45831.782	2.734	10-09-18	
5	ME6	23880.810	-45831.300	4.126	327-30-42	
6	A558	23884.290	-45833.516	2.884	289-30-34	
7	A557	23885.253	-45836.234	5.306	250-56-12	
8	A559	23883.520	-45841.249	0.880	225-00-00	

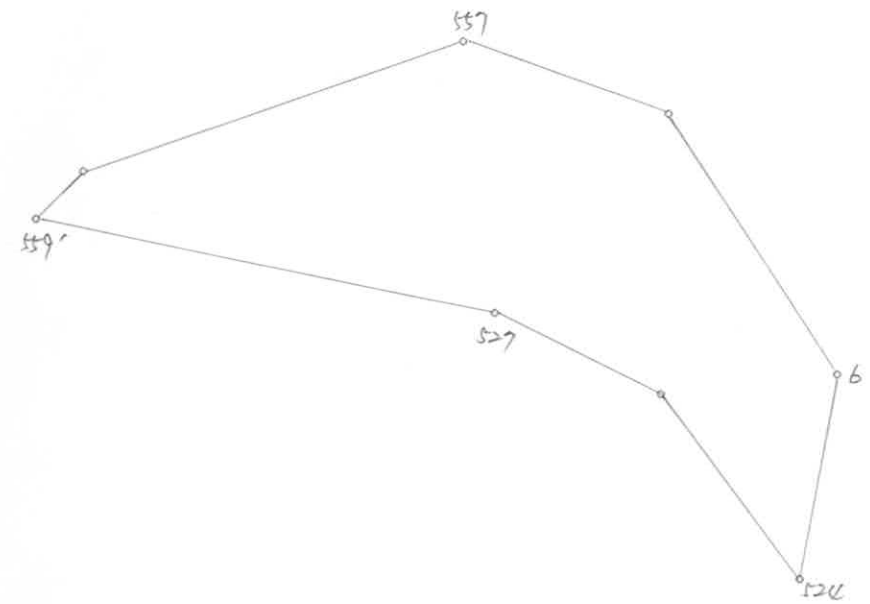

○：筆界点　＋：図郭交点

面積算出公式	倍面積 2A=	55.812791	土地の所在			
$A = 1/2\ \Sigma Xn(Y(n+1)-Y(n-1))$	面積 A=	27.9063955	土地の所有者		縮尺	1/ 100