座標面積計算書

地番	73- 4	地目	宅地

点番号		X	Y	辺長	方向角	備考
1	B568	23996.117	-45908.405	12.233	187-55-53	L11-1
2	B344	23984.001	-45910.093	15.374	192-54-52	
3	B516'	23969.016	-45913.529	23.091	98-35-16	
4	B360'	23965.568	-45890.697	15.898	10-53-57	
5	B328'	23981.179	-45887.691	19.434	280-53-18	
6	B340	23984.850	-45906.775	1.642	343-26-28	
7	B339	23986.424	-45907.243	10.877	6-25-07	
8	B569	23997.233	-45906.027	2.627	244-51-33	

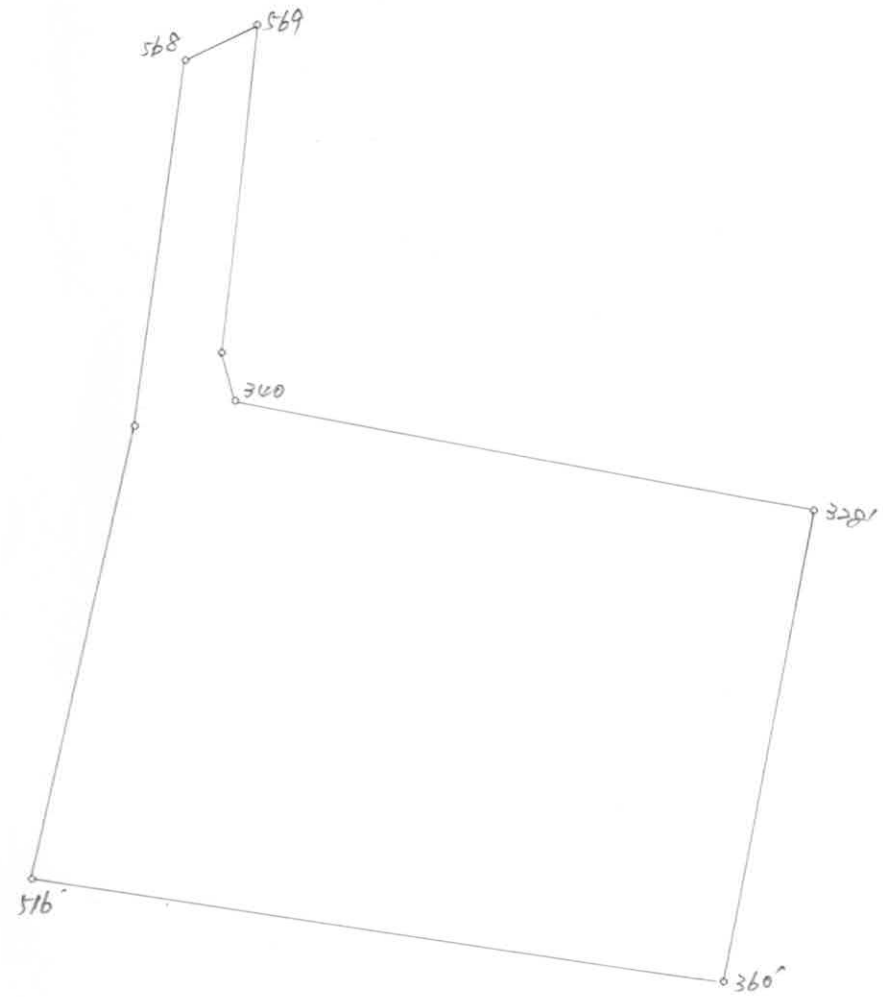

○：筆界点　＋：図郭交点

面積算出公式	倍面積 2A=	800.975282	土地の所在			
$A = 1/2\ \Sigma Xn(Y(n+1) - Y(n-1))$	面積 A=	400.4876410	土地の所有者		縮尺	1/ 250