# 座標面積計算書

| 地番 | 74- 1 | 地目 | 畑 |
|---|---|---|---|

| 点番号 | | X | Y | 辺長 | 方向角 | 備考 |
|---|---|---|---|---|---|---|
| 1 | B361 | 23966.402 | -45929.476 | 2.774 | 193-05-04 | L11-1 |
| 2 | B521 | 23963.700 | -45930.104 | 8.644 | 189-49-07 | |
| 3 | B357 | 23955.183 | -45931.578 | 21.111 | 189-52-25 | |
| 4 | B358 | 23934.385 | -45935.198 | 6.436 | 83-02-54 | |
| 5 | B362 | 23935.164 | -45928.809 | 7.537 | 87-49-59 | |
| 6 | B363 | 23935.449 | -45921.277 | 7.100 | 93-40-28 | |
| 7 | B364 | 23934.994 | -45914.192 | 17.445 | 95-37-55 | |
| 8 | B327 | 23933.282 | -45896.831 | 15.943 | 10-43-58 | |
| 9 | B517' | 23948.946 | -45893.862 | 11.921 | 10-43-59 | |
| 10 | B360 | 23960.658 | -45891.642 | 23.267 | 278-36-51 | |
| 11 | B516 | 23964.143 | -45914.647 | 15.000 | 278-39-42 | |

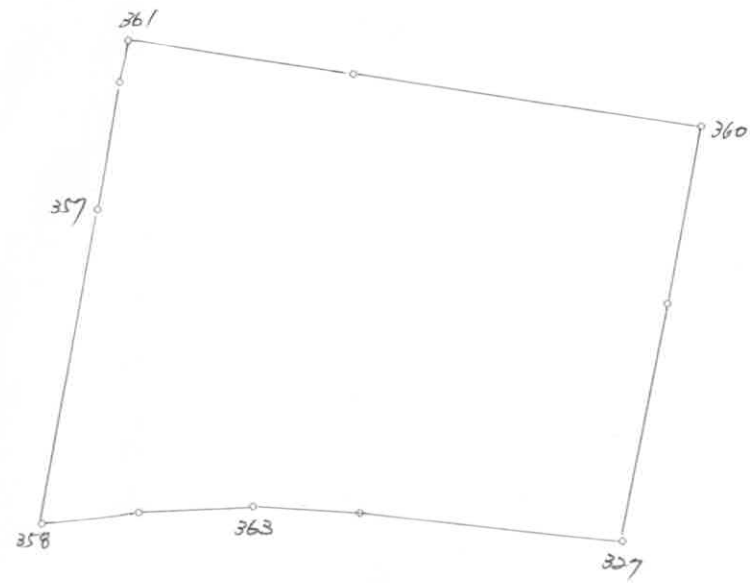


○：筆界点　＋：図郭交点

面積算出公式

$A = 1/2 \Sigma Xn(Y(n+1) - Y(n-1))$

| 倍面積 2A= | 2239.982788 | 土地の所在 | |
|---|---|---|---|
| 面積 A= | 1119.9913940 | 土地の所有者 | 縮尺 1/ 500 |