座標面積計算書

地番	84- 3	地目	学校用地

点番号		X	Y	辺長	方向角	備考
1	B802	23980.331	-46161.791	16.095	193-45-20	K15-2
2	B244	23964.698	-46165.618	8.955	193-46-21	
3	B803	23956.000	-46167.750	12.143	193-40-33	
4	B804	23944.201	-46170.621	11.663	193-43-27	
5	B805	23932.871	-46173.388	26.617	107-22-18	
6	B805'	23924.924	-46147.985	48.855	13-43-54	
7	B802'	23972.383	-46136.388	26.617	287-22-25	

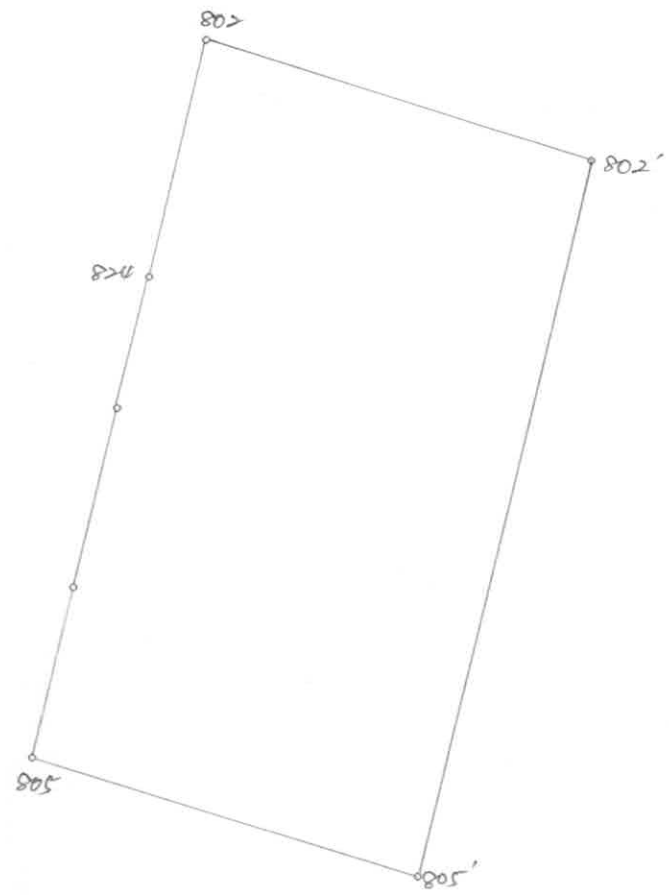

○：筆界点　＋：図郭交点

面積算出公式	倍面積 2A=	2596.047492	土地の所在			
$A = 1/2\ \Sigma Xn(Y(n+1) - Y(n-1))$	面積 A=	1298.0237460	土地の所有者		縮尺	1/ 500