座標面積計算書

地番	106- 1	地目	畑

点番号		X	Y	辺長	方向角	備考
		24000.000	-45864.994	1.632	192-10-15	L11-1
1	C110	23998.405	-45865.338	3.731	97-44-52	
2	C1050	23997.902	-45861.641	1.962	98-24-39	
3	C1049	23997.615	-45859.700	15.406	98-01-47	
4	C133	23995.463	-45844.445	4.622	11-00-04	
		24000.000	-45843.563	21.431	270-00-00	65.7012940
		24000.000	-45843.563	17.528	11-00-17	H51-3
5	C32-1	24017.206	-45840.217	16.054	9-40-04	
6	C131	24033.032	-45837.521	6.736	0-26-32	
7	C128	24039.768	-45837.469	0.152	289-37-42	
8	C134	24039.819	-45837.612	14.389	282-59-04	
9	C126	24043.052	-45851.633	3.998	283-28-48	
10	C124	24043.984	-45855.521	44.993	192-09-16	
		24000.000	-45864.994	21.431	90-00-00	865.7865540

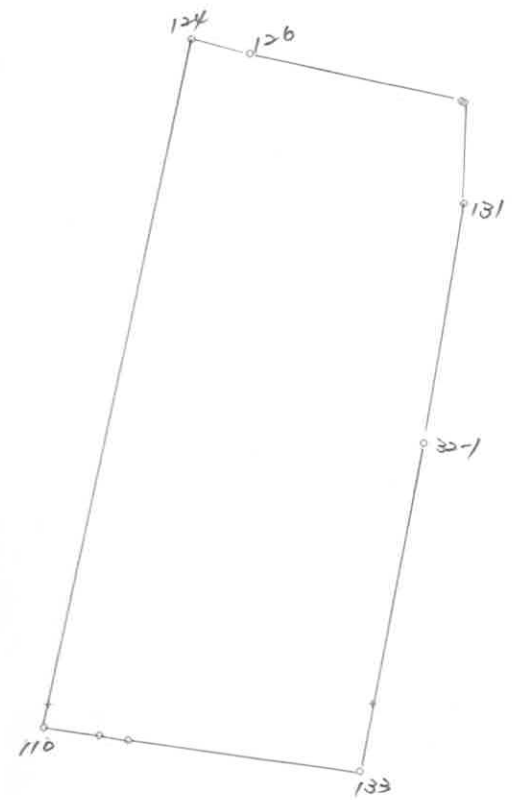

○：筆界点　＋：図郭交点

面積算出公式

$A = 1/2\ \Sigma Xn(Y(n+1) - Y(n-1))$

倍面積 2A=	1863.001867	土地の所在	
面積 A=	931.5009335	土地の所有者	
		縮尺	1/ 500