座標面積計算書

地番	108- 4	地目	宅地

点番号		X	Y	辺長	方向角	備考
1	C139	24068.244	-45865.014	12.145	187-51-55	H51-3
2	C137'	24056.213	-45866.676	3.311	187-51-48	
3	C123	24052.933	-45867.129	2.974	145-20-33	
4	C122	24050.487	-45865.438	3.304	102-34-06	
5	C121	24049.768	-45862.213	11.136	103-00-19	
6	C125	24047.262	-45851.363	17.835	11-16-17	
7	C140	24064.753	-45847.877	17.489	281-30-51	

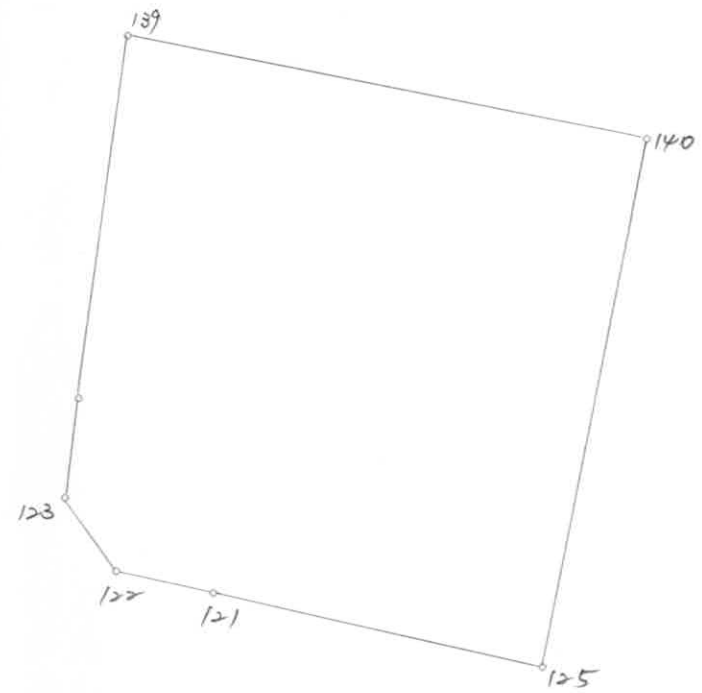

○：筆界点　＋：図郭交点

面積算出公式	倍面積 2A=	593.994876	土地の所在			
$A = 1/2\ \Sigma Xn(Y(n+1) - Y(n-1))$	面積 A=	296.9974380	土地の所有者		縮尺	1/ 250