座標面積計算書

地番	109- 1	地目	畑

点番号		X	Y	辺長	方向角	備考
1	C279'	24070.119	-45885.259	0.460	184-59-29	H51-3
2	C279	24069.661	-45885.299	20.046	184-59-38	
3	C356	24049.691	-45887.044	0.595	185-00-41	
4	C356'	24049.098	-45887.096	0.338	96-17-03	
5	C357	24049.061	-45886.760	14.724	96-20-53	
6	C358	24047.433	-45872.126	9.420	7-54-51	
7	C138'	24056.763	-45870.829	12.388	7-55-13	
8	C282	24069.033	-45869.122	15.254	274-01-48	
9	C281	24070.105	-45884.338	0.921	270-52-15	

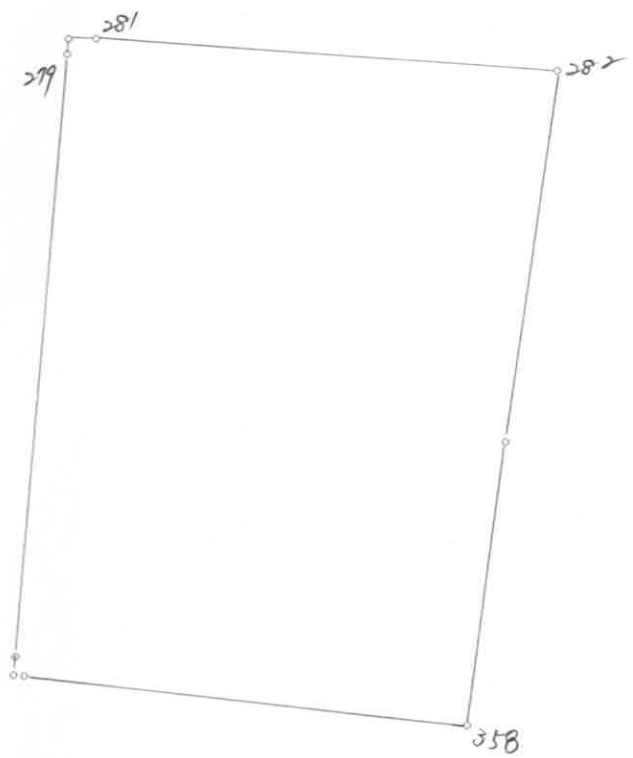

○：筆界点　＋：図郭交点

面積算出公式	倍面積 2A=	670.316976	土地の所在			
$A = 1/2\ \Sigma Xn(Y(n+1) - Y(n-1))$	面積 A=	335.1584880	土地の所有者		縮尺	1/ 250