座標面積計算書

地番	112- 4	地目	宅地

点番号		X	Y	辺長	方向角	備考
1	C312	24038.179	-45960.525	24.568	193-38-11	H51-3
2	C213	24014.304	-45966.317	1.812	191-19-43	
3	C421	24012.527	-45966.673	12.452	103-25-45	
4	C302	24009.635	-45954.561	21.824	14-08-58	
5	C229	24030.797	-45949.226	4.814	13-57-20	
6	C315	24035.469	-45948.065	7.452	284-43-28	
7	C314	24037.363	-45955.272	3.569	279-01-37	
8	C313	24037.923	-45958.797	1.747	278-25-37	

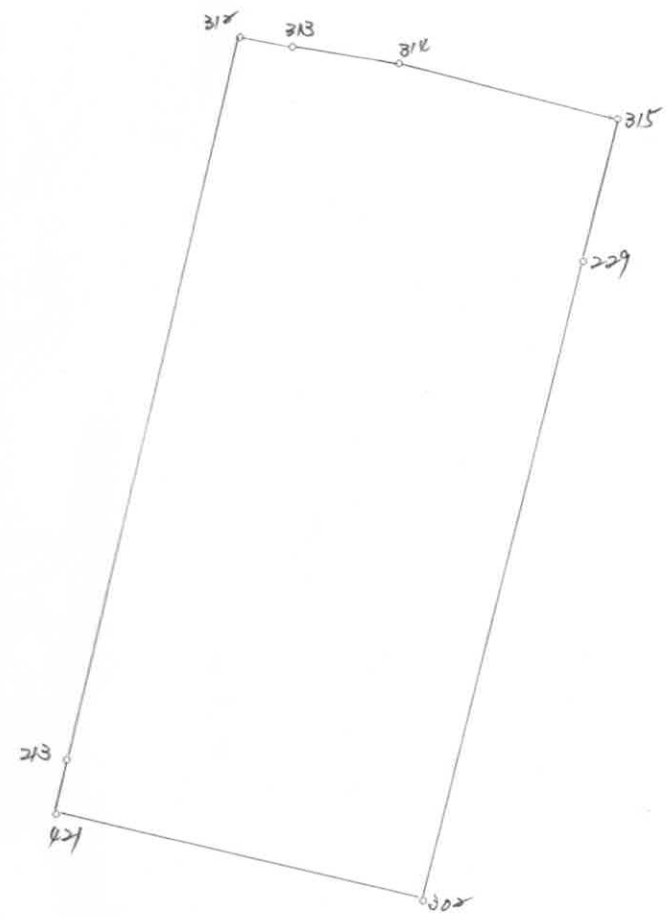

○：筆界点　＋：図郭交点

面積算出公式

$A = 1/2\ \Sigma Xn(Y(n+1) - Y(n-1))$

倍面積 2A=	674.255312	土地の所在			
面積 A=	337.1276560	土地の所有者		縮尺	1/ 250