座標面積計算書

地番	113- 3	地目	宅地

点番号		X	Y	辺長	方向角	備考
1	C240'	24062.424	-45972.555	0.435	191-24-48	H51-3
2	C240	24061.998	-45972.641	9.556	191-24-06	
3	C309	24052.631	-45974.530	10.238	191-56-20	
4	C219	24042.614	-45976.648	2.005	191-56-35	
5	C219'	24040.652	-45977.063	3.205	98-20-33	
6	C305	24040.187	-45973.892	13.517	98-32-35	
7	C312	24038.179	-45960.525	1.747	98-25-37	
8	C313	24037.923	-45958.797	20.989	11-44-37	
9	C320	24058.473	-45954.525	0.779	289-58-14	
10	C234	24058.739	-45955.257	3.648	286-46-33	
11	C232	24059.792	-45958.750	0.890	282-23-46	
12	C33-1	24059.983	-45959.619	2.734	282-25-11	
13	C233	24060.571	-45962.289	10.432	280-13-54	

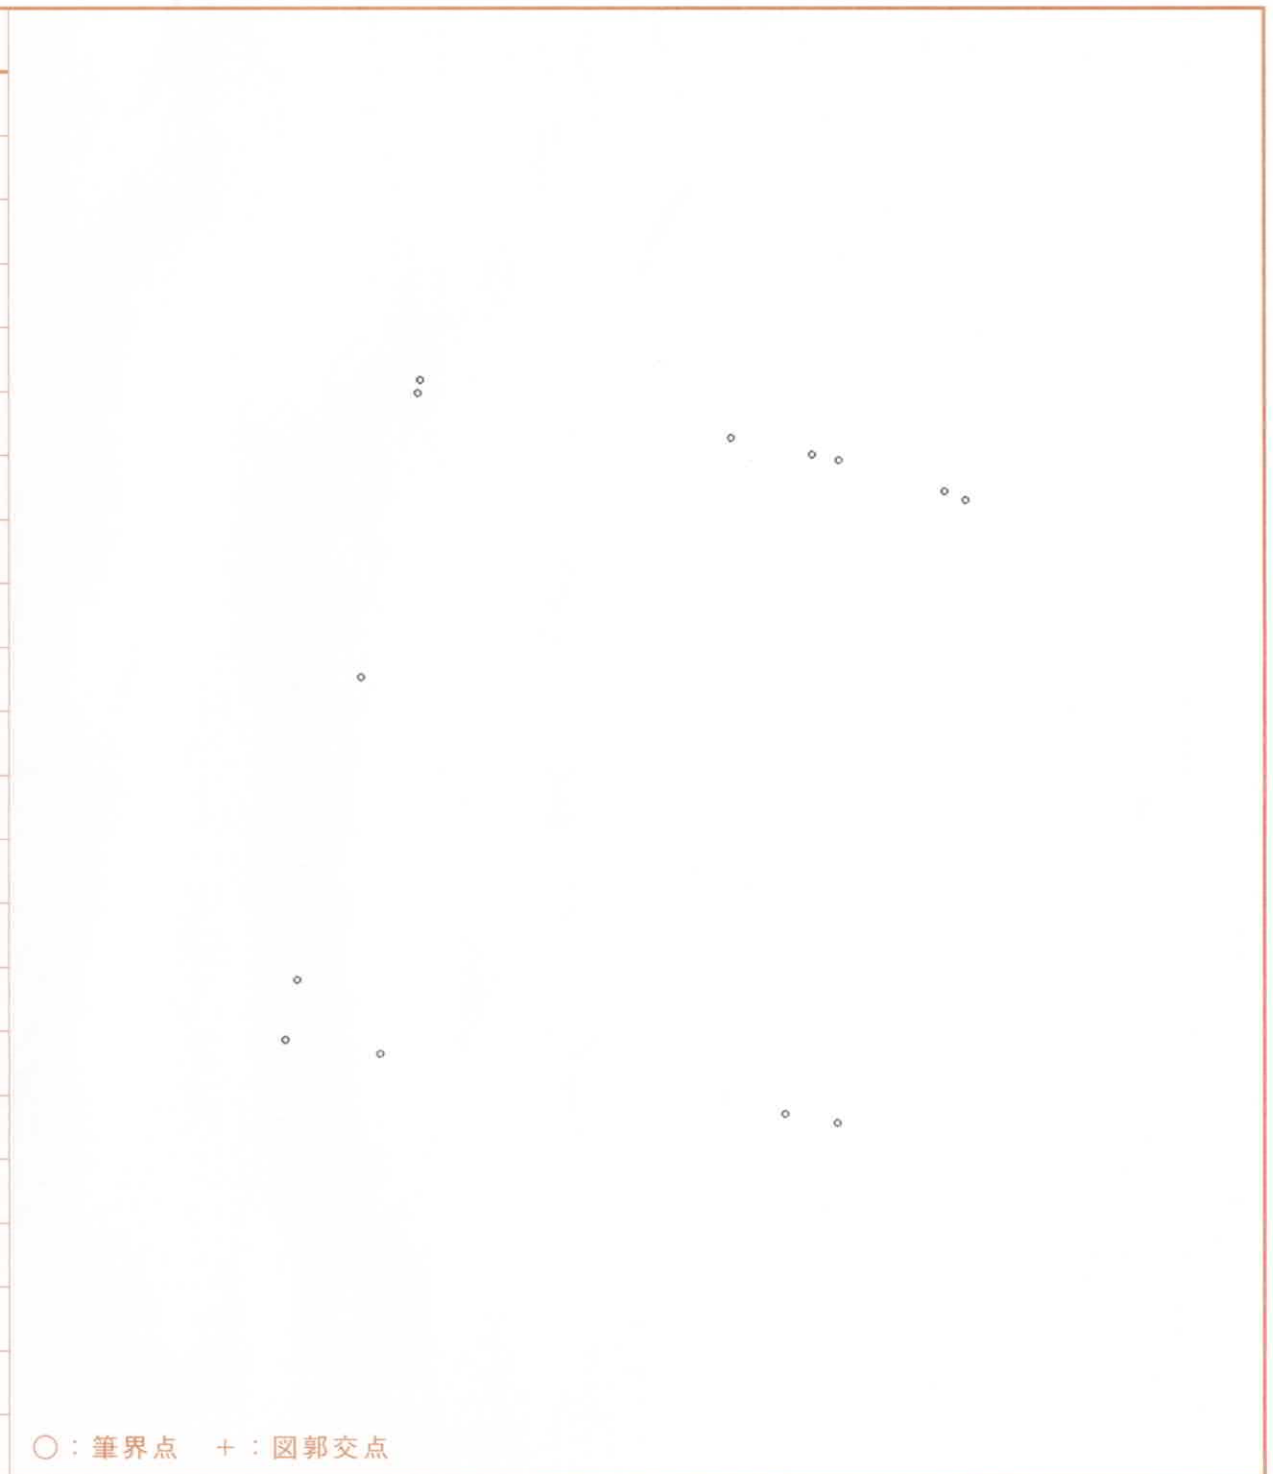

○：筆界点　＋：図郭交点

面積算出公式	倍面積 2A=	804.810306	土地の所在			
A＝1／2ΣXn(Y(n＋1)－Y(n－1))	面積 A=	402.4051530	土地の所有者		縮尺	1／ 250