座標面積計算書

地番	119- 10	地目	畑

点番号		X	Y	辺長	方向角	備考
1	C75	24083.984	-46111.091	17.949	187-39-07	G55-4
2	C74	24066.195	-46113.481	11.252	101-24-17	
3	C79	24063.970	-46102.451	0.790	100-47-52	
4	C80	24063.822	-46101.675	18.673	9-23-28	
5	C81'	24082.245	-46098.628	0.309	9-18-36	
6	C81''	24082.550	-46098.578	12.595	276-32-15	

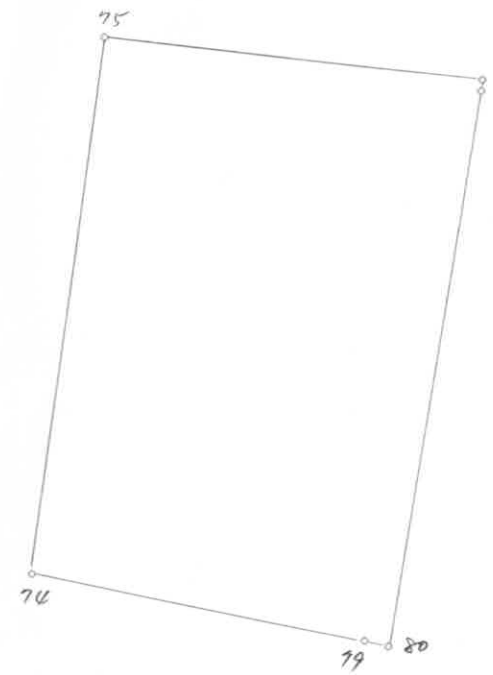

○：筆界点　＋：図郭交点

面積算出公式

$A = 1/2 \Sigma Xn(Y(n+1) - Y(n-1))$

倍面積 2A=	454.575311	土地の所在	
面積 A=	227.2876555	土地の所有者	
		縮尺	1/ 250