座標面積計算書

地番	119- 2	地目	宅地

点番号		X	Y	辺長	方向角	備考
1	C758	24093.458	-46140.756	21.057	192-10-51	G55-4
2	C56	24072.875	-46145.199	3.648	102-53-36	
3	C61	24072.061	-46141.643	5.110	103-19-45	
4	C71'	24070.883	-46136.671	0.329	11-12-27	
5	C71	24071.206	-46136.607	16.272	11-06-42	
6	C70	24087.173	-46133.471	9.345	311-33-51	
7	C774	24093.373	-46140.463	0.305	286-10-39	

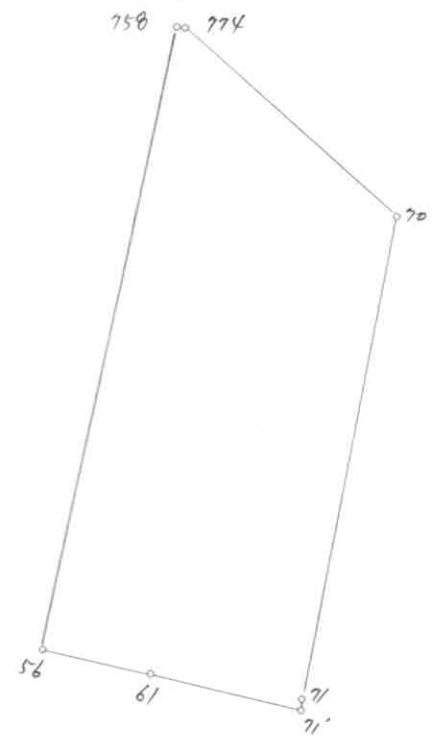

○：筆界点　＋：図郭交点

面積算出公式	倍面積 2A=	324.256410	土地の所在			
$A = 1/2 \sum Xn(Y(n+1) - Y(n-1))$	面積 A=	162.1282050	土地の所有者		縮尺	1/ 250