座標面積計算書

地番	87- 2	地目	宅地

点番号		X	Y	辺長	方向角	備考
		24001.825	-46200.000	2.721	111-41-59	G55-4
1	C13	24000.819	-46197.472	12.798	28-20-21	
2	C12	24012.083	-46191.397	8.934	285-38-36	
		24014.492	-46200.000	12.667	180-00-00	71.7805215
		24014.492	-46200.000	9.025	285-38-44	G55-3
3	C18	24016.926	-46208.691	0.437	285-24-17	
4	C19	24017.042	-46209.112	10.771	200-53-30	
5	C15	24006.979	-46212.953	13.941	111-41-51	
		24001.825	-46200.000	12.667	0-00-00	132.7904075

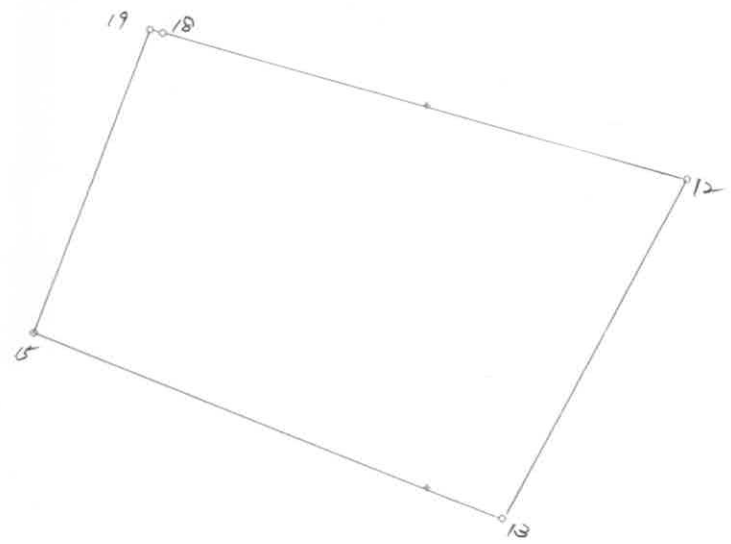

○：筆界点　＋：図郭交点

面積算出公式	倍面積 2A=	409.146347	土地の所在			
$A = 1/2 \Sigma Xn(Y(n+1) - Y(n-1))$	面積 A=	204.5731735	土地の所有者		縮尺	1/ 250